



budynek A
Lokal mieszkalny
LM18 b

pow. sprzedażowa
140,09 m²

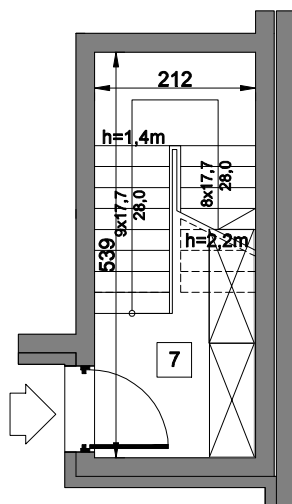


Rzut parteru
skala 1:100

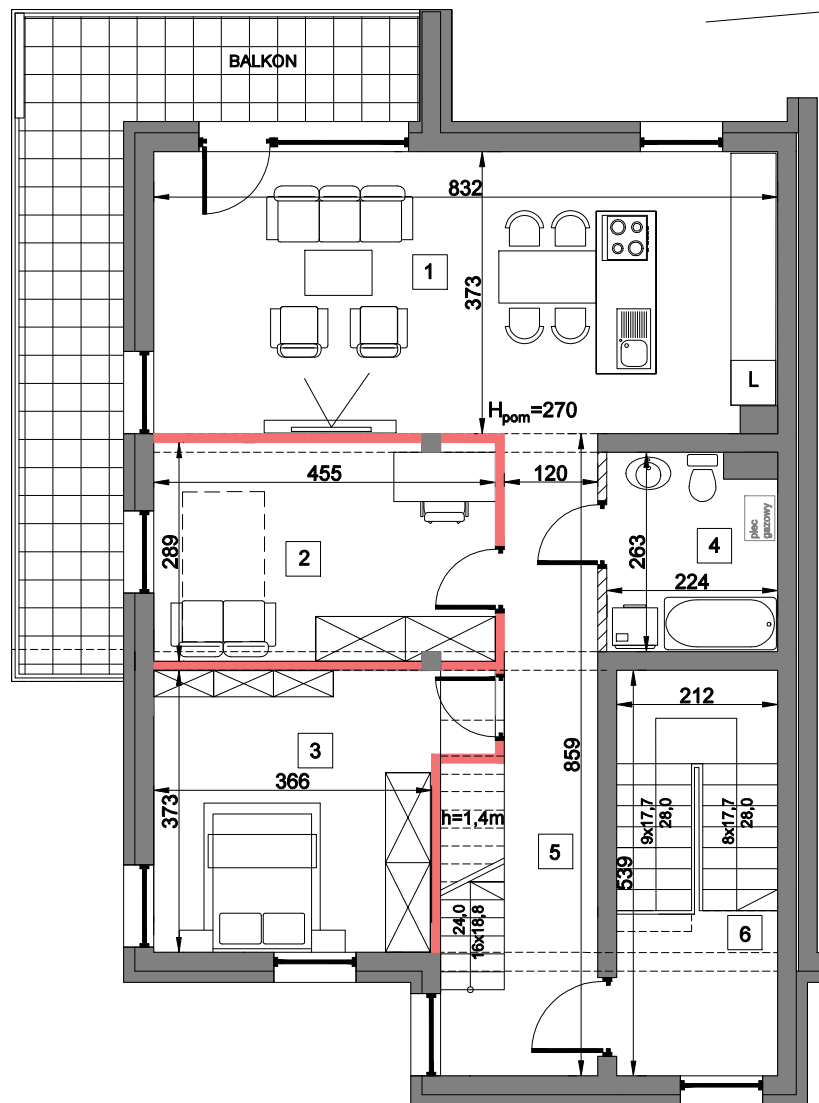

Rzut piętra
skala 1:100

0 100 300 cm
skala 1:100

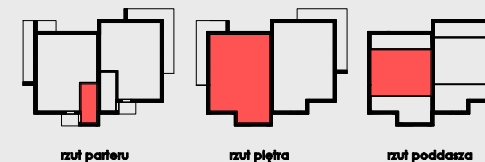

Budynek	A
Piętro	0,I,II
Liczba pokoi	4


1	Pokój dzienny z aneksem kuchennym	30,84 m ²
2	Pokój	13,07 m ²
3	Pokój	14,56 m ²
4	Łazienka	5,56 m ²
5	Przedpokój	14,91 m ²
6	Klatka schodowa	4,64 m ²
7	Klatka schodowa	12,08 m ²
8	Łazienka	9,10 m ²
9	Poddasze użytkowe	33,03 m ²
10	Pow. pod ścianami rozbiegającymi	2,30 m ²
SUMA POW. UŻYTKOWEJ		140,09 m²
Balkon		17,50 m ²
Ogród ok.		201,00 m ²

- ściany działowe możliwe do demontażu/wyburzenia
- ściany nierozbieralne - ograniczające łazienkę



www.adatex.pl

Rzut poddasza
skala 1:100

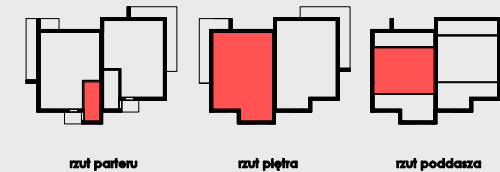

Budynek	A
Piętro	0,I,II
Liczba pokoi	4

1	Pokój dzienny z aneksem kuchennym	30,84 m ²
2	Pokój	13,07 m ²
3	Pokój	14,56 m ²
4	Łazienka	5,56 m ²
5	Przedpokój	14,91 m ²
6	Klatka schodowa	4,64 m ²
7	Klatka schodowa	12,08 m ²
8	Łazienka	9,10 m ²
9	Poddasze użytkowe	33,03 m ²
10	Pow. pod ścianami rozbieralnymi	2,30 m ²
SUMA POW. UŻYTKOWEJ		140,09 m²
	Balkon	17,50 m ²
	Ogród ok.	201,00 m ²

 ściany działowe możliwe do demontażu/wyburzenia

 ściany nierozbieralne - ograniczające łazienkę



www.adatex.pl

POWIERZCHNIĘ UŻYTKOWĄ OBLICZONO PRZYJMUJĄC:

100% POW. POWYŻEJ 2,20 m WYSOKOŚCI
50% POW. DLA WYSOKOŚCI OD 1,40 m DO 2,20 m
0% POW. PONIŻEJ 1,40 m WYSOKOŚCI

pow. poddasza po podłodze - 79 m²

UWAGA: WYMIARY PODANO NA PODSTAWIE PROJEKTU WYKONAWCZEGO. WSZYSTKIE WYMIARY PODANE SĄ W ŚWIEŁLE PIONOWYCH PRZEGRÓD W STANIE WYKOŃCZONYM, PRZY UWZGLĘDNIENIU TYNKÓW I OKŁADZIN O GR. 1,5CM NA POZIOMIE PODŁOGI ORAZ BEZ UWZGLĘDNIENIA LISTEW PRZESTROGOWYCH, PROGÓW ITP.

POWIERZCHNIA UŻYTKOWA POMIESZCZENIA JEST OBLICZONA WG NORMY PN-ISO 9836:1997.

