

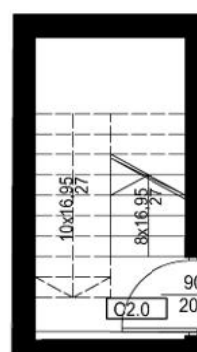


budynek 9
lokal mieszkalny
LM9b

pow. sprzedażowa
130,70 m²

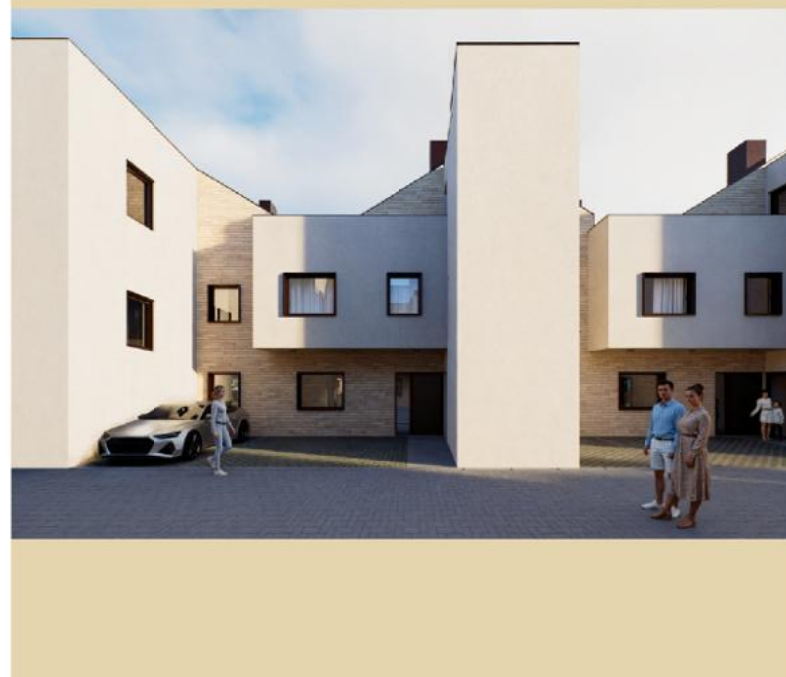


rzut parteru
skala 1:100

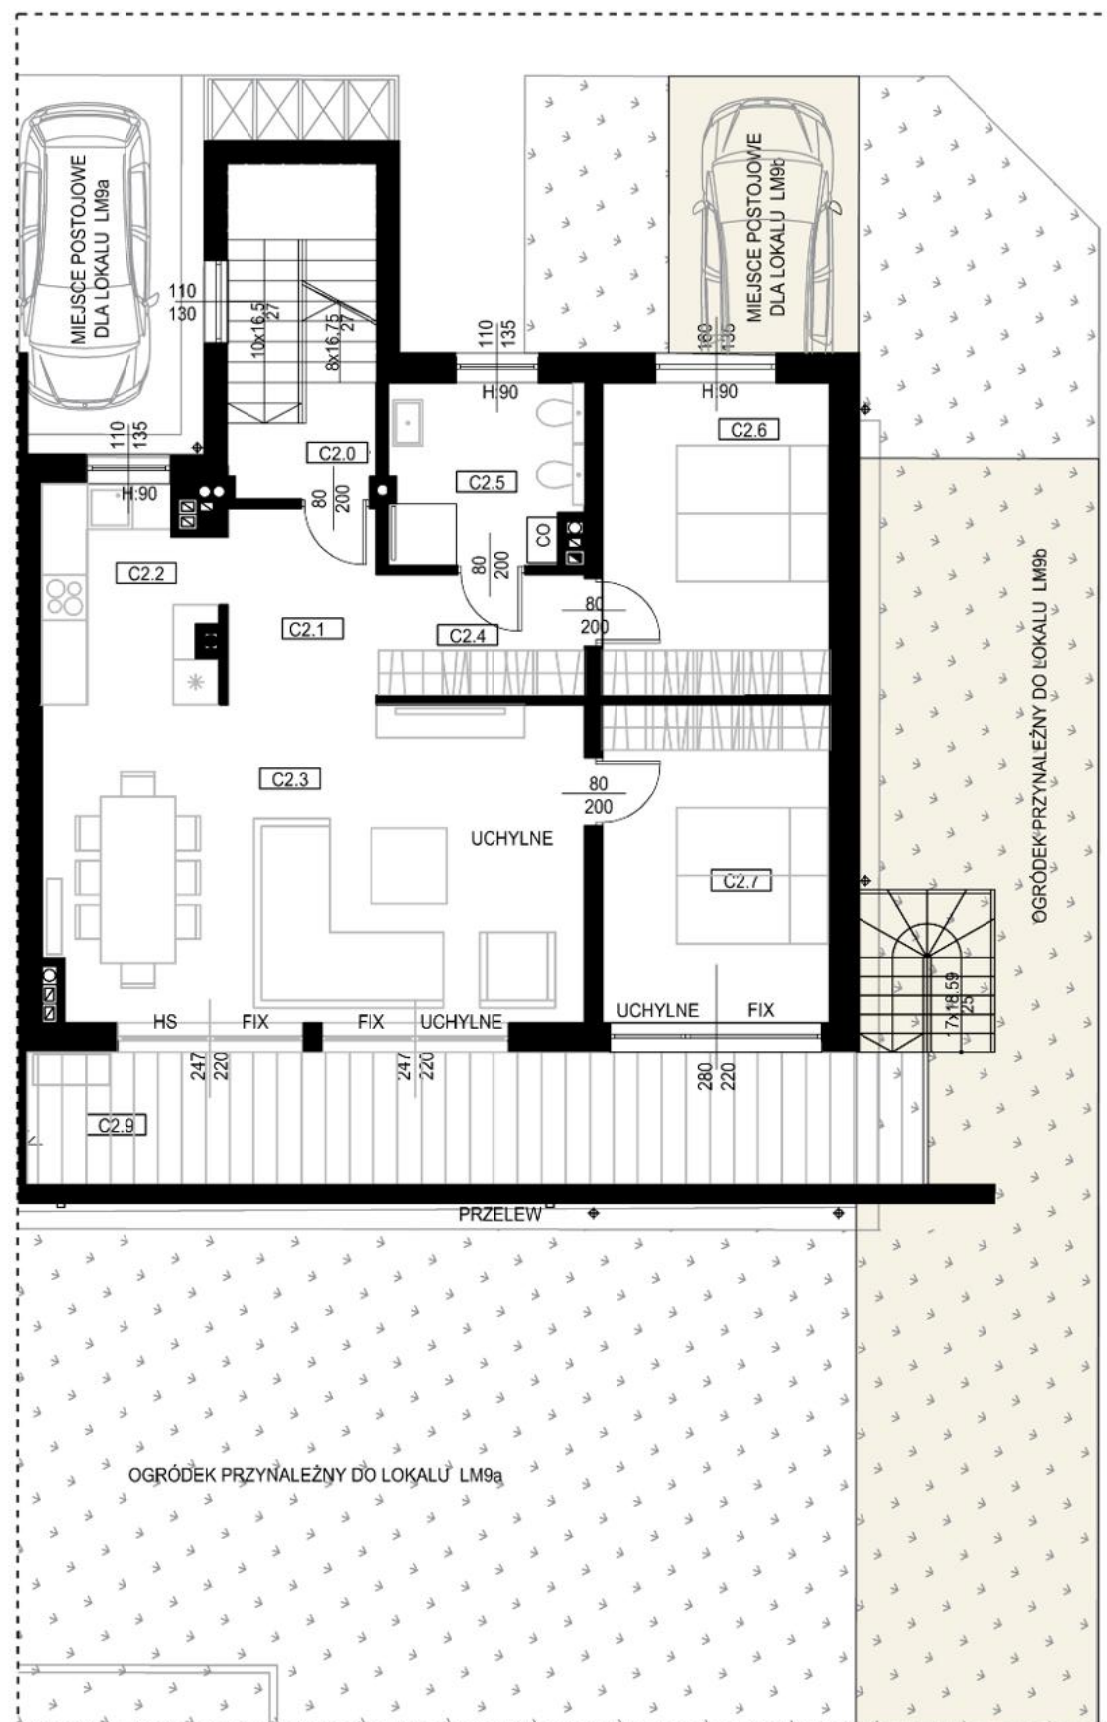


rzut piętra skala 1:100




plan osiedla

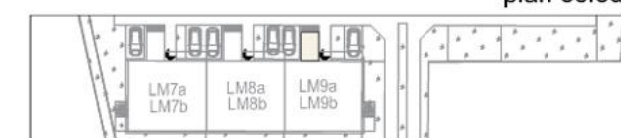

rzut parteru

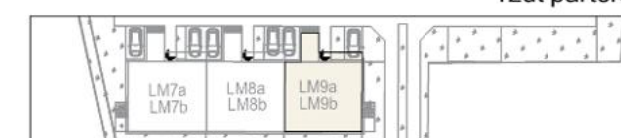

rzut piętra

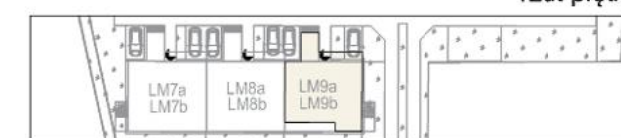

rzut poddasza

Budynek	9
Piętro	1+P
Liczba pokoi	5

C2.0 Klatka schodowa	2,90 m ²
----------------------	---------------------

C2.1 Hol	5,07 m ²
C2.2 Kuchnia	6,22 m ²
C2.3 Pokój dzienny	29,59 m ²
C2.4 Garderoba	4,30 m ²
C2.5 Łazienka	5,78 m ²
C2.6 Sypialnia	12,20 m ²
C2.7 Sypialnia	12,39 m ²
C2.8 Klatka schodowa	8,52 m ²
Pow. piętra [Σ]:	84,07 m ²

C2.9 Taras ogród	20,23 m ²
	61,00 m ²



UWAGA:


Wymiary podano na podstawie projektu budowlanego. Mogą wystąpić nieznaczne zmiany w projekcie wykonawczym. Powierzchnia użytkowa pomieszczeń jest obliczona wg następujących zasad: wys. pom. >2.2m – 100%, 1.4m–2.2m – 50% oraz <1.4m – niewliczona w pow. użytkową.



budynek 9
lokal mieszkalny

LM9b


pow. sprzedażowa
130,70 m²

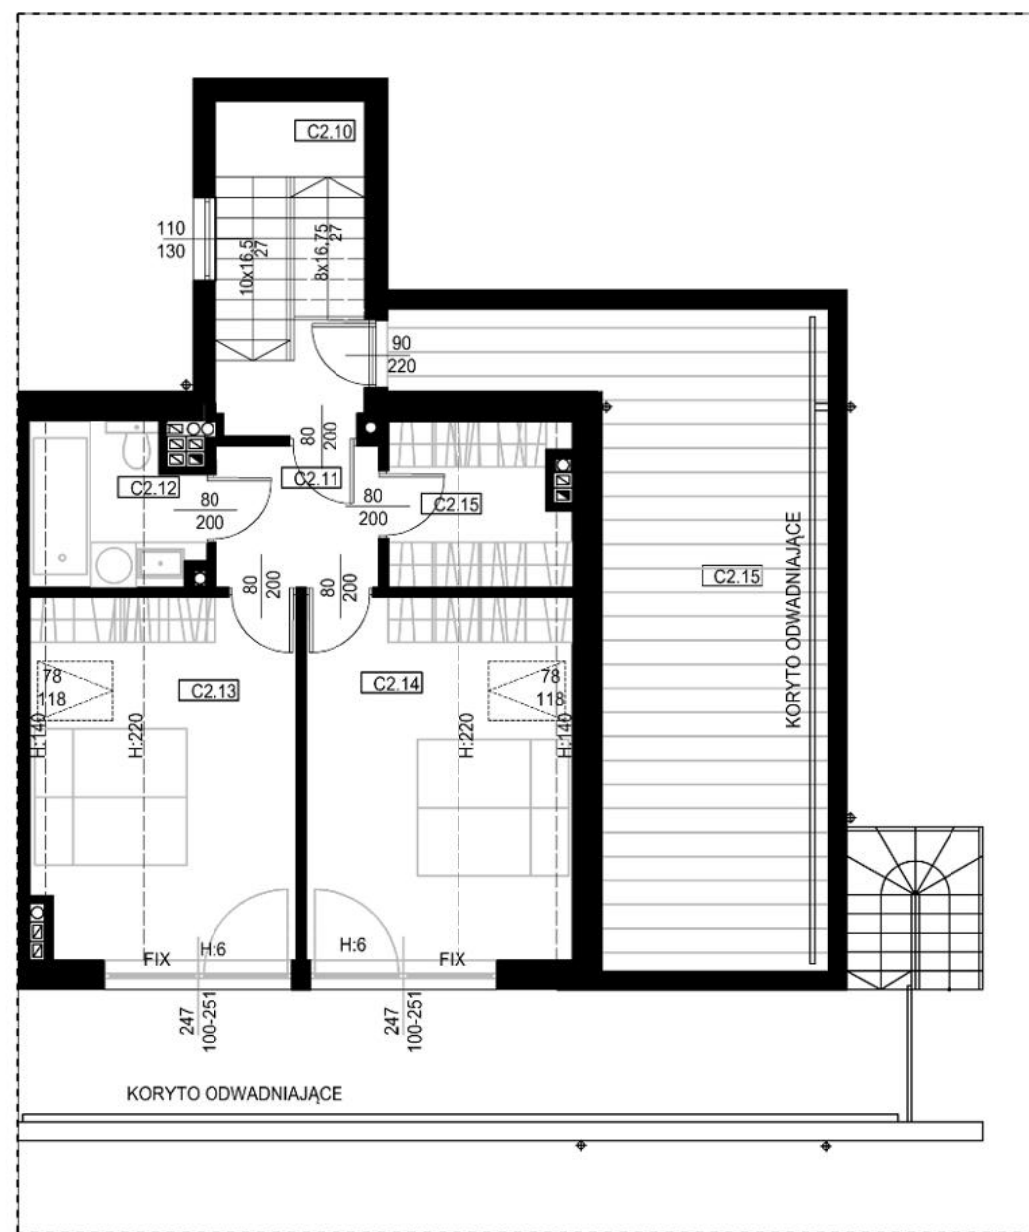


rzut poddasza skala 1:100




plan osiedla

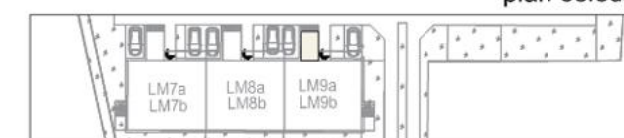

rzut parteru

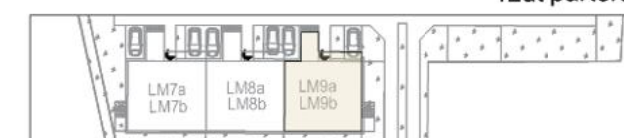

rzut piętra

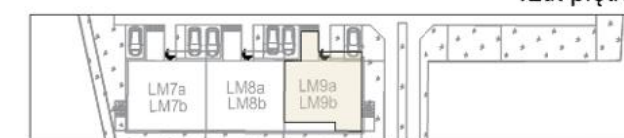

rzut poddasza

Budynek	9
Piętro	1+P
Liczba pokoi	5

C2.10 Klatka schodowa	8,52 m ²
C2.11 Hol	3,96 m ²
C2.12 Łazienka	2,61 m ²
C2.13 Sypialnia	12,64 m ²
C2.14 Sypialnia	12,69 m ²
C2.15 Garderoba	3,31 m ²
Pow. poddasza [Σ]:	43,73 m ²
C2.16 Taras	28,64 m ²



UWAGA:

Wymiary podano na podstawie projektu budowlanego. Mogą wystąpić nieznaczne zmiany w projekcie wykonawczym. Powierzchnia użytkowa pomieszczeń jest obliczona wg następujących zasad: wys. pom. >2.2m – 100%, 1.4m–2.2m – 50% oraz <1.4m – niewliczona w pow. użytkową.

