



budynek A
Lokal mieszkalny
LM64 b


pow. sprzedażowa
134,30 m²

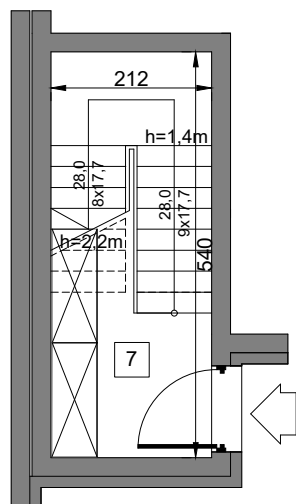

Rzut parteru
skala 1:100

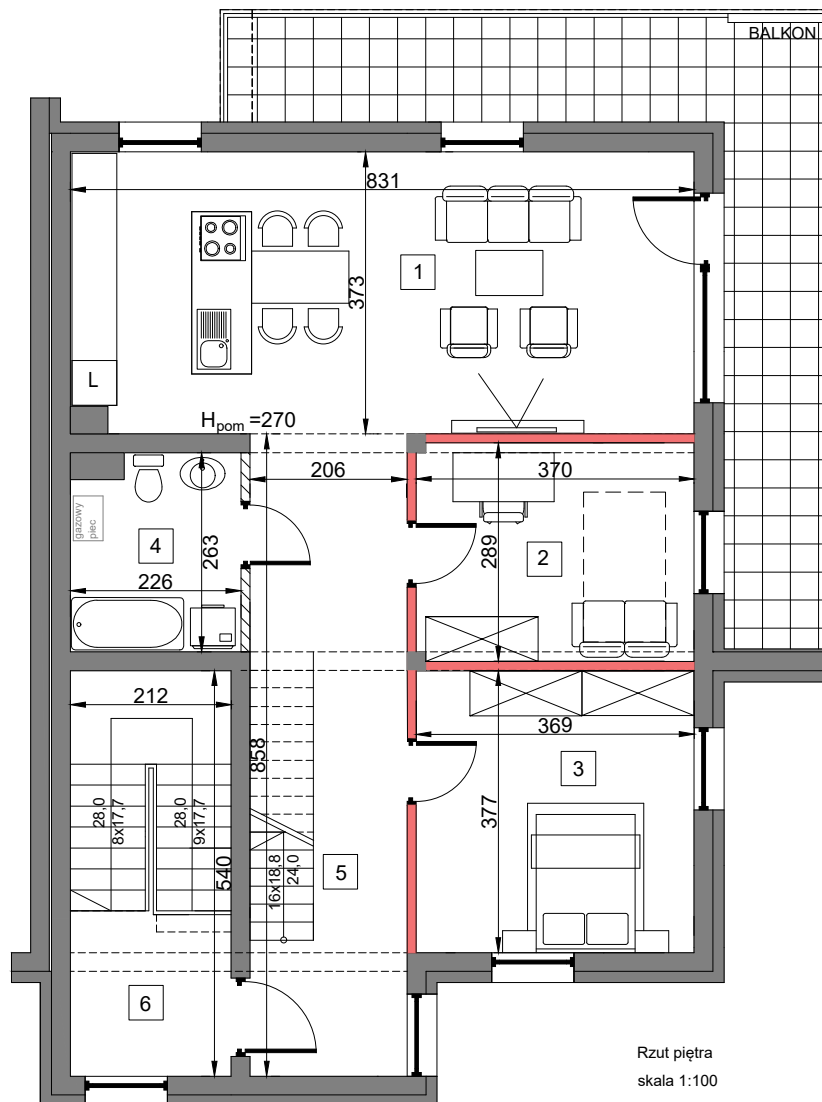

Rzut piętra
skala 1:100

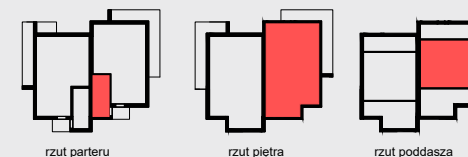

Budynek	A
Piętro	0,I,II
Liczba pokoi	4

1	Pokój dzienny z aneksem kuchennym	30,80 m ²
2	Pokój	10,70 m ²
3	Pokój	13,90 m ²
4	Łazienka	5,70 m ²
5	Przedpokój	17,90 m ²
6	Klatka schodowa	6,20 m ²
7	Klatka schodowa	11,40 m ²
8	Łazienka	8,00 m ²
9	Poddasze użytkowe	27,70 m ²
10	Pow. pod ścianami rozbiwalnymi	2,00 m ²
SUMA POW. UŻYTKOWEJ		134,30 m²
Balkon		20,90 m ²
Ogród ok.		115,00 m ²

- ściany działowe możliwe do demontażu/wyburzenia
- ściany nierozbiwalne - ograniczające łazienkę



UWAGA: WYMIARY PODANO NA PODSTAWIE PROJEKTU BUDOWLANEGO. MOGĄ WYSTĄPIĆ NIEZNACZNE ZMIANY W PROJEKCIE WYKONAWCZYM. WSZYSTKIE WYMIARY PODANE SĄ W STANIE SUROWYM, BEZ WYKOŃCZENIA ŚCIAN (TYNK, GLAZURA ITP.). POWIERZCHNIA UŻYTKOWA POMIESZCZEŃ JEST OBLICZONA WG NORMY PN-ISO 9836: 2015-12 ORAZ DZU: 2020-09.


0 100 300 cm
skala 1:100



www.adatex.pl

budynek A
Lokal mieszkalny
LM64 b

pow. sprzedażowa
134,30 m²

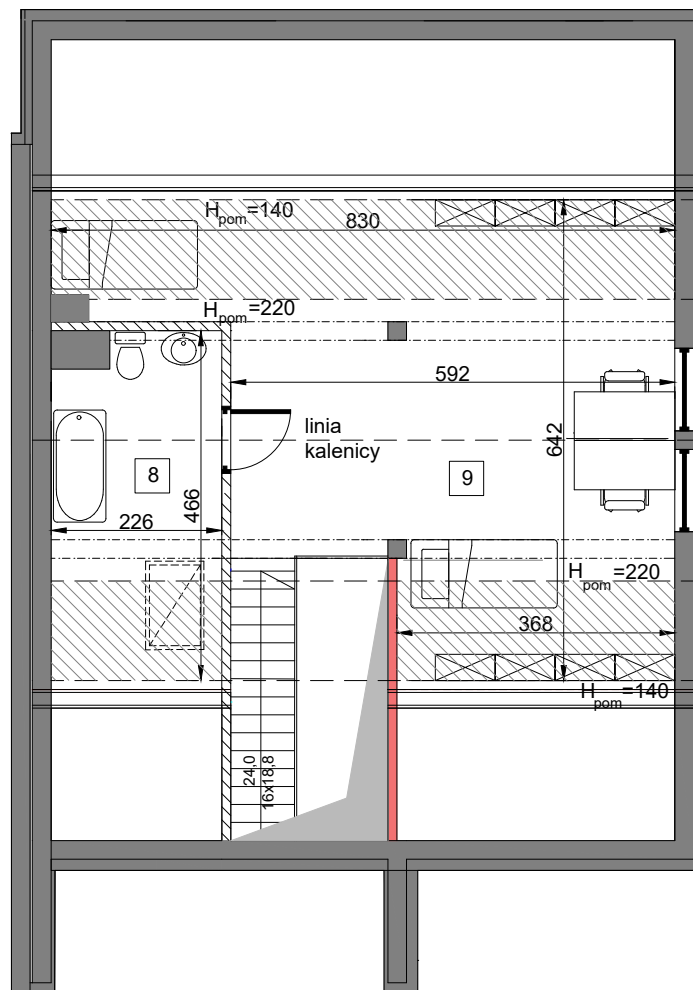

Rzut poddasza
skala 1:100

POWIERZCHNIĘ UŻYTKOWĄ OBLICZONO PRZYJMUJĄC:


100% POW. POWYŻEJ 2,20 m WYSOKOŚCI
50% POW. DLA WYSOKOŚCI OD 1,40 m DO 2,20 m
0% POW. PONIŻEJ 1,40 m WYSOKOŚCI

pow. poddasza po podłodze - 79 m²



UWAGA: WYMIARY PODANO NA PODSTAWIE PROJEKTU BUDOWLANEGO. MOGĄ WYSTĄPIĆ NIEZNACZNE ZMIANY W PROJEKCIE WYKONAWCZYM. WSZYSTKIE WYMIARY PODANE SĄ W STANIE SUROWYM, BEZ WYKOŃCZENIA ŚCIAN (TYNK, GLAZURA ITP.). POWIERZCHNIA UŻYTKOWA POMIESZCZEŃ JEST OBLICZONA WG NORMY PN-ISO 9836: 2015-12 ORAZ DZU: 2020-09.

0 100 300 cm
skala 1:100

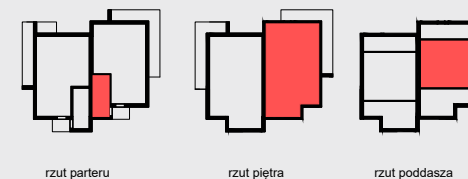

Budynek	A
Piętro	0,I,II
Liczba pokoi	4

1	Pokój dzienny z aneksem kuchennym	30,80 m ²
2	Pokój	10,70 m ²
3	Pokój	13,90 m ²
4	Łazienka	5,70 m ²
5	Przedpokój	17,90 m ²
6	Klatka schodowa	6,20 m ²
7	Klatka schodowa	11,40 m ²
8	Łazienka	8,00 m ²
9	Poddasze użytkowe	27,70 m ²
10	Pow. pod ścianami rozbieralnymi	2,00 m ²
SUMA POW. UŻYTKOWEJ		134,30 m²
Balkon		20,90 m ²
Ogród ok.		115,00 m ²

- ściany działowe możliwe do demontażu/wyburzenia
- ściany nierozbieralne - ograniczające łazienkę



www.adatex.pl