


budynek 2
lokal mieszkalny

LM2a

pow. sprzedażowa
88,45 m²

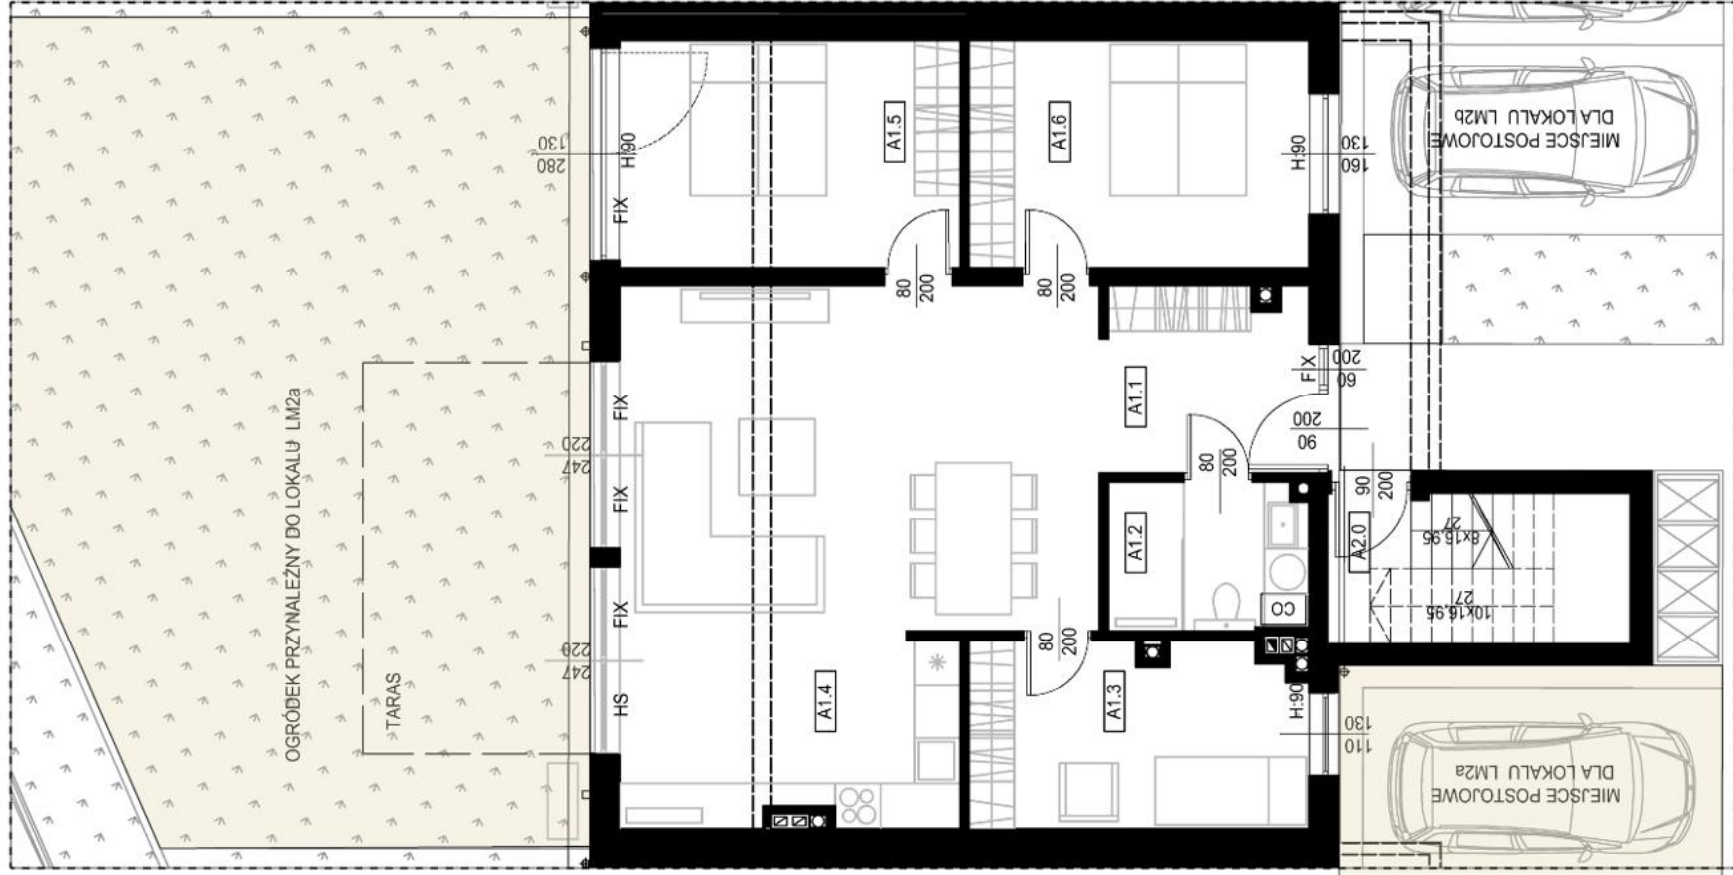

rzut parteru skala 1:100



Budynek	2
Piętro	0
Liczba pokoi	4
A1.1 Hol/Garderoba	6,50 m ²
A1.2 Łazienka	4,95 m ²
A1.3 Pokój	10,56 m ²
A1.4 Pokój dzienny z kuchnią	39,90 m ²
A1.5 Sypialnia	13,27 m ²
A1.6 Sypialnia	13,27 m ²
Pow. mieszkania [Σ]:	88,45 m ²
Ogród	86,96 m ²



ADATTEX

UWAGA:

Wymiary podano na podstawie projektu budowlanego. Mogą wystąpić nieznaczne zmiany w projekcie wykonawczym. Powierzchnia użytkowa pomieszczeń jest obliczona wg następujących zasad: wys. pom. >2.2m – 100%, 1.4m–2.2m – 50% oraz <1.4m – niewliczona w pow. użytkową.

