



**budynek A**  
Lokal mieszkalny  
**LM24 b**


**pow. sprzedażowa**  
**141,33 m<sup>2</sup>**

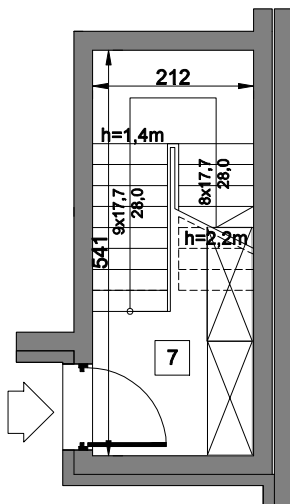

**Rzut parteru**  
**skala 1:100**

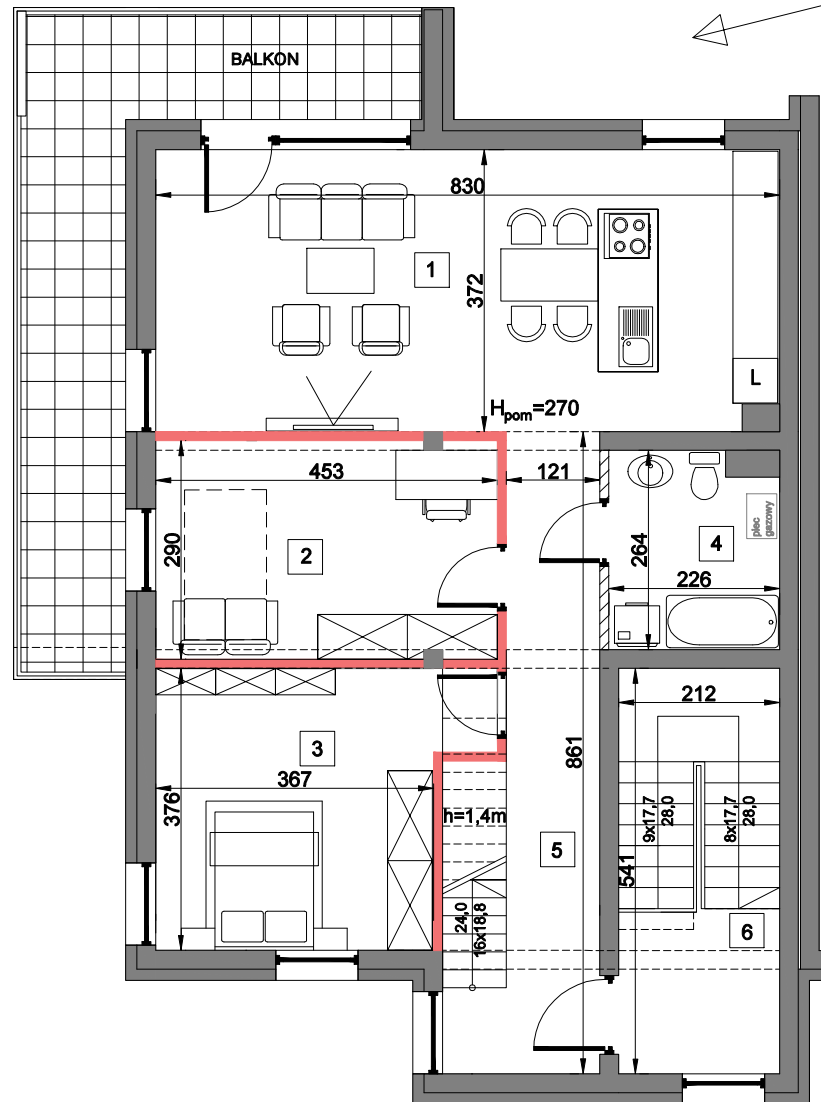

Rzut piętra  
skala 1:100

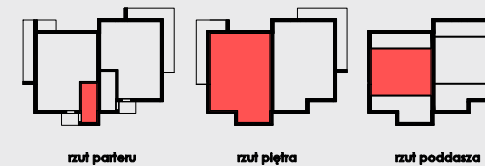


|                     |               |
|---------------------|---------------|
| <b>Budynek</b>      | <b>A</b>      |
| <b>Piętro</b>       | <b>0,I,II</b> |
| <b>Liczba pokoi</b> | <b>4</b>      |

|                     |                                   |                       |
|---------------------|-----------------------------------|-----------------------|
| 1                   | Pokój dzienny z aneksem kuchennym | 30,68 m <sup>2</sup>  |
| 2                   | Pokój                             | 13,06 m <sup>2</sup>  |
| 3                   | Pokój                             | 14,66 m <sup>2</sup>  |
| 4                   | Łazienka                          | 5,62 m <sup>2</sup>   |
| 5                   | Przedpokój                        | 14,98 m <sup>2</sup>  |
| 6                   | Klatka schodowa                   | 4,62 m <sup>2</sup>   |
| 7                   | Klatka schodowa                   | 13,26 m <sup>2</sup>  |
| 8                   | Łazienka                          | 9,24 m <sup>2</sup>   |
| 9                   | Poddasze użytkowe                 | 32,91 m <sup>2</sup>  |
| 10                  | Pow. pod ścianami rozbiegającymi  | 2,30 m <sup>2</sup>   |
| SUMA POW. UŻYTKOWEJ |                                   | 141,33 m <sup>2</sup> |
| Balkon              |                                   | 17,50 m <sup>2</sup>  |
| Ogród ok.           |                                   | 219,00 m <sup>2</sup> |

-  ściany działowe możliwe do demontażu/wyburzenia
-  ściany nierozbieralne - ograniczające łazienkę




UWAGA: WYMIARY PODANO NA PODSTAWIE PROJEKTU WYKONAWCZEGO. WSZYSTKIE WYMIARY PODANE SĄ W ŚWIEŁLE  
PIONOWYCH PRZEGRÓD W STANIE WYKOŃCZONYM, PRZY UWZGLĘDNIENIU TYNKÓW I OKŁADZIN O GR. 1,5CM NA POZIOMIE  
PODŁOGI ORAZ BEZ UWZGLĘDNIENIA LISTEW PRZYSTROJOWYCH, PROGÓW ITP.  
POWIERZCHNIA UŻYTKOWA POMIESZCZENIA JEST OBLICZONA WG NORMY PN-ISO 9836:1997.

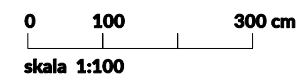

www.adatex.pl

budynek A  
Lokal mieszkalny  
**LM24 b**

pow. sprzedażowa  
**141,33 m<sup>2</sup>**

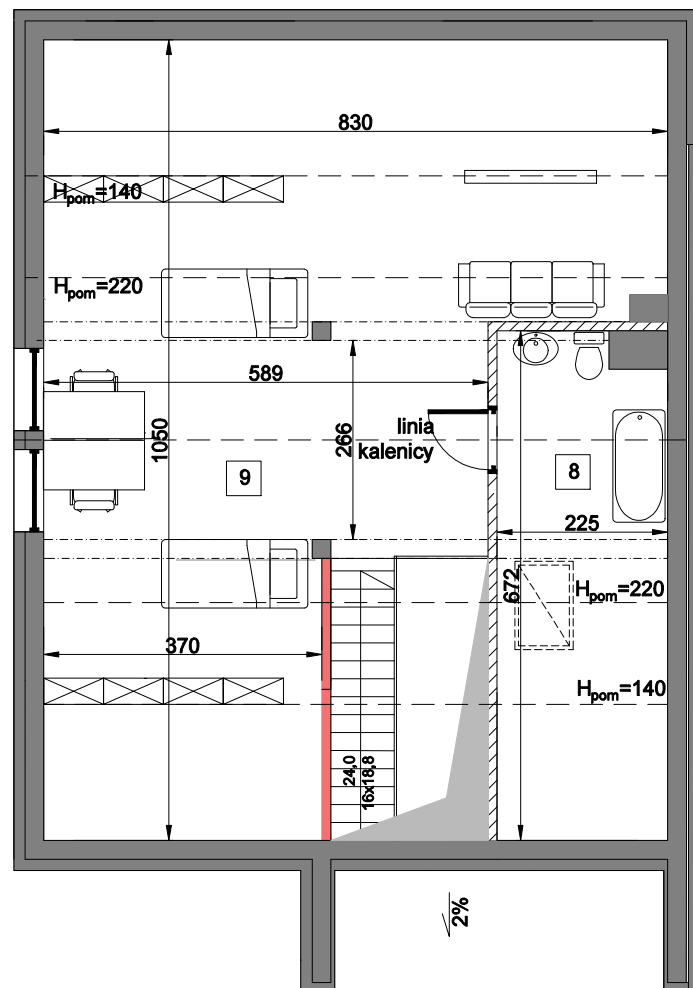

Rzut poddasza  
skala 1:100

POWIERZCHNIĘ UŻYTKOWĄ OBLICZONO PRZYJMUJĄC:


100% POW. POWYŻEJ 2,20 m WYSOKOŚCI  
50% POW. DLA WYSOKOŚCI OD 1,40 m DO 2,20 m  
0% POW. PONIŻEJ 1,40 m WYSOKOŚCI

pow. poddasza po podłodze - 79 m<sup>2</sup>



UWAGA: WYMIARY PODANO NA PODSTAWIE PROJEKTU WYKONAWCZEGO. WSZYSTKIE WYMIARY PODANE SĄ W ŚWIETLE PIONOWYCH PRZEGRÓD W STANIE WYKOŃCZONYM, PRZY UWZGLĘDNIENIU TYNKÓW I OKŁADZIN O GR. 1,5CM NA POZIOMIE PODŁOGI ORAZ BEZ UWZGLĘDNIENIA LISTEW PRZYPODŁOGOWYCH, PROGÓW ITP.  
POWIERZCHNIA UŻYTKOWA POMIESZCZEŃ JEST OBLICZONA WG NORMY PN-ISO 9836:1997.


0 100 300 cm  
skala 1:100

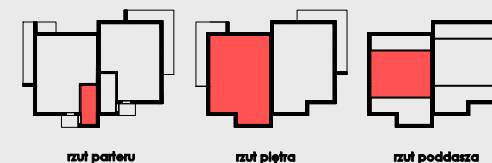

|                     |               |
|---------------------|---------------|
| <b>Budynek</b>      | <b>A</b>      |
| <b>Piętro</b>       | <b>0,I,II</b> |
| <b>Liczba pokoi</b> | <b>4</b>      |

|                            |                                   |                             |
|----------------------------|-----------------------------------|-----------------------------|
| 1                          | Pokój dzienny z aneksem kuchennym | 30,68 m <sup>2</sup>        |
| 2                          | Pokój                             | 13,06 m <sup>2</sup>        |
| 3                          | Pokój                             | 14,66 m <sup>2</sup>        |
| 4                          | Łazienka                          | 5,62 m <sup>2</sup>         |
| 5                          | Przedpokój                        | 14,98 m <sup>2</sup>        |
| 6                          | Klatka schodowa                   | 4,62 m <sup>2</sup>         |
| 7                          | Klatka schodowa                   | 13,26 m <sup>2</sup>        |
| 8                          | Łazienka                          | 9,24 m <sup>2</sup>         |
| 9                          | Poddasze użytkowe                 | 32,91 m <sup>2</sup>        |
| 10                         | Pow. pod ścianami rozbiegającymi  | 2,30 m <sup>2</sup>         |
| <b>SUMA POW. UŻYTKOWEJ</b> |                                   | <b>141,33 m<sup>2</sup></b> |
| Balkon                     |                                   | 17,50 m <sup>2</sup>        |
| Ogród ok.                  |                                   | 219,00 m <sup>2</sup>       |

- ściany działowe możliwe do demontażu/wyburzenia
- ściany nierozbieralne - ograniczające łazienkę

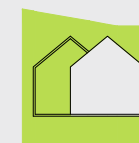

www.adatex.pl