
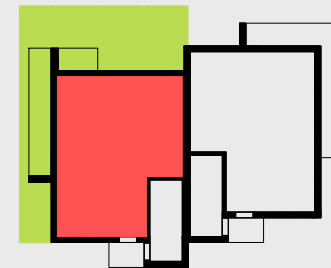


budynek A
Lokal mieszkalny
LM22 a

pow. sprzedażowa
76,37 m²

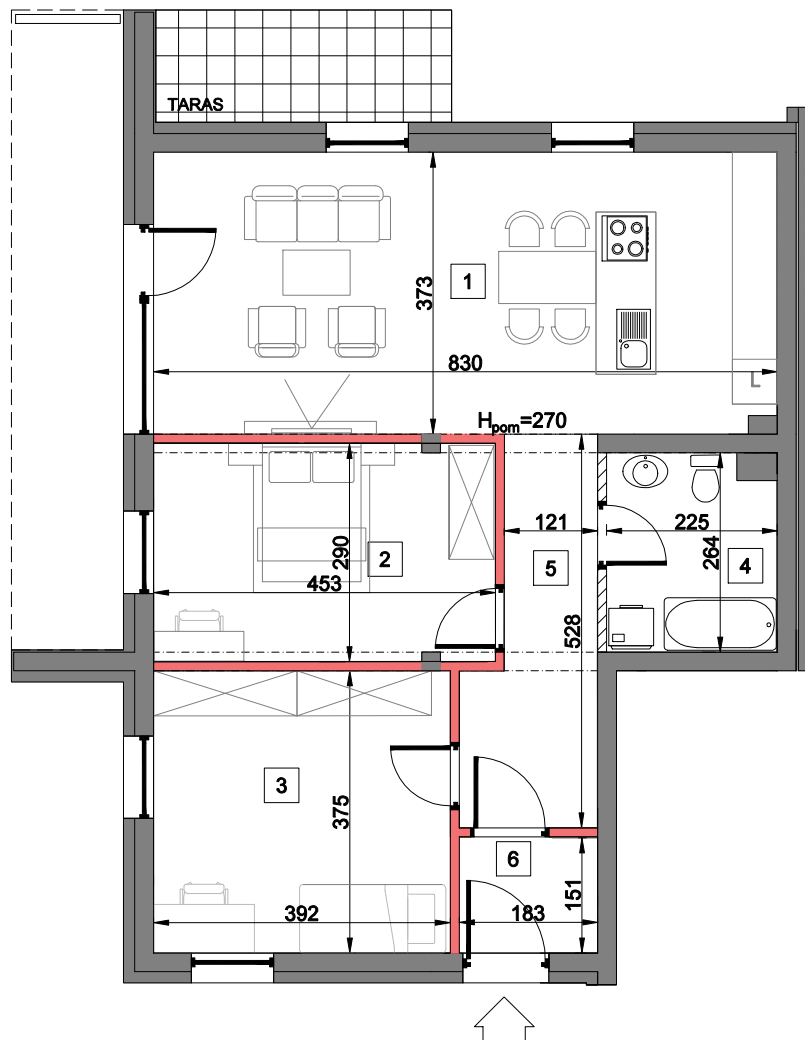

rzut parteru

Budynek	A
Piętro	0
Liczba pokoi	3

1	Pokój dzienny z aneksem kuchennym	30,90 m ²
2	Pokój	12,19 m ²
3	Pokój	14,70 m ²
4	Łazienka	5,70 m ²
5	Przedpokój	7,67 m ²
6	Wiatrołap	2,76 m ²
7	Pow. pod ścianami rozbiegającymi	2,45 m ²
SUMA POW. UŻYTKOWEJ		76,37 m²
Taras		6,00 m ²
Ogród ok.		131,00 m ²

- ściany działowe możliwe do demontażu/wyburzenia
- ściany nierozbieralne - ograniczające łazienkę



UWAGA: WYMIARY PODANO NA PODSTAWIE PROJEKTU WYKONAWCZEGO. WSZYSTKIE WYMIARY PODANE SĄ W ŚWIEŁE PIONOWYCH PRZEGRÓD W STANIE WYKOŃCZONYM, PRZY UWZGLĘDNIENIU TYNKÓW I OKŁADZIN O GR. 1,5CM NA POZIOMIE PODŁOGI ORAZ BEZ UWZGLĘDNIENIA LISTEW PRZYPODŁOGOWYCH, PROGÓW ITP.
POWIERZCHNIA UŻYTKOWA POMIESZCZEŃ JEST OBLICZONA WG NORMY PN-ISO 9836:1997.

0 100 300 cm
skala 1:100



www.adatex.pl