
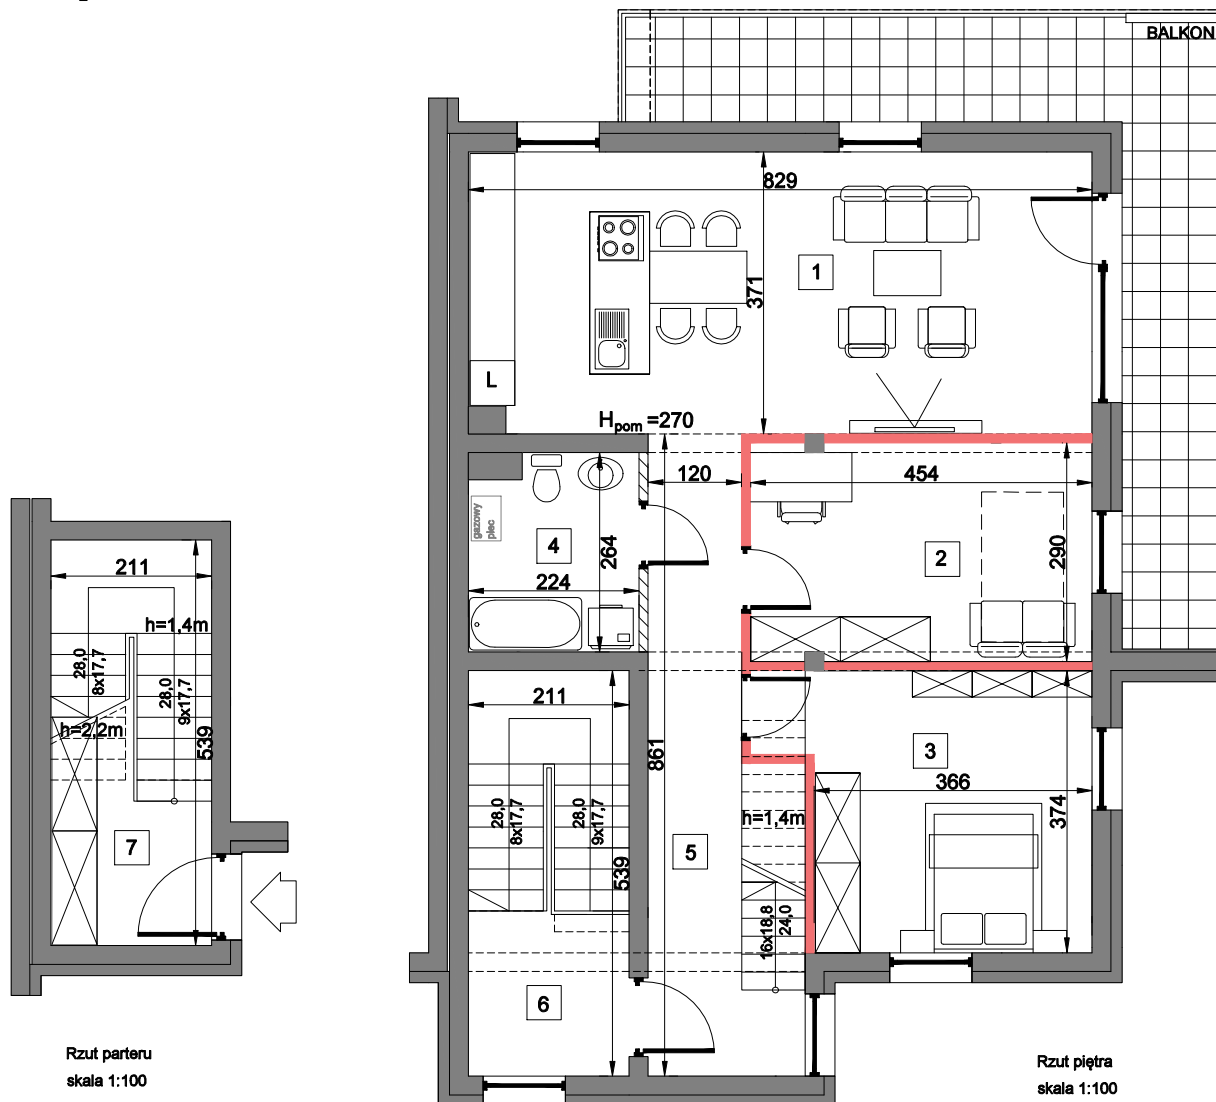


budynek A
Lokal mieszkalny
LM17 b

pow. sprzedażowa
140,90 m²

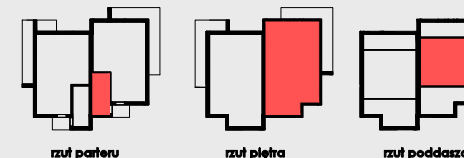

Rzut parteru
skala 1:100

Rzut piętra
skala 1:100

Budynek	A
Piętro	0,I,II
Liczba pokoi	4

1	Pokój dzienny z aneksem kuchennym	30,56 m ²
2	Pokój	13,08 m ²
3	Pokój	14,47 m ²
4	Łazienka	5,58 m ²
5	Przedpokój	14,86 m ²
6	Klatka schodowa	4,62 m ²
7	Klatka schodowa	13,23 m ²
8	Łazienka	9,18 m ²
9	Poddasze użytkowe	33,02 m ²
10	Pow. pod ścianami rozbieralnymi	2,30 m ²
SUMA POW. UŻYTKOWEJ		140,90 m²
Balkon		20,90 m ²
Ogród ok.		208,00 m ²

- ściany działowe możliwe do demontażu/wyburzenia
- ściany nierozbieralne - ograniczające łazienkę



UWAGA: WYMIARY PODANO NA PODSTAWIE PROJEKTU WYKONAWCZEGO. WSZYSTKIE WYMIARY PODANE SĄ W ŚWIEŁE PIONOWYCH PRZEGRÓD W STANIE WYKOŃCZONYM, PRZY UWZGLĘDNIENIU TYNKÓW I OKŁADZIN O GR. 1,5CM NA POZIOMIE PODŁOGI ORAZ BEZ UWZGLĘDNIENIA LISTEW PRZYPODŁOGOWYCH, PROGÓW ITP.
POWIERZCHNIA UŻYTKOWA POMIESZCZEŃ JEST OBLICZONA WG NORMY PN-ISO 9836:1997.

0 100 300 cm
skala 1:100




www.adatex.pl

budynek A

Lokal mieszkalny

LM17 b

pow. sprzedażowa
140,90 m²

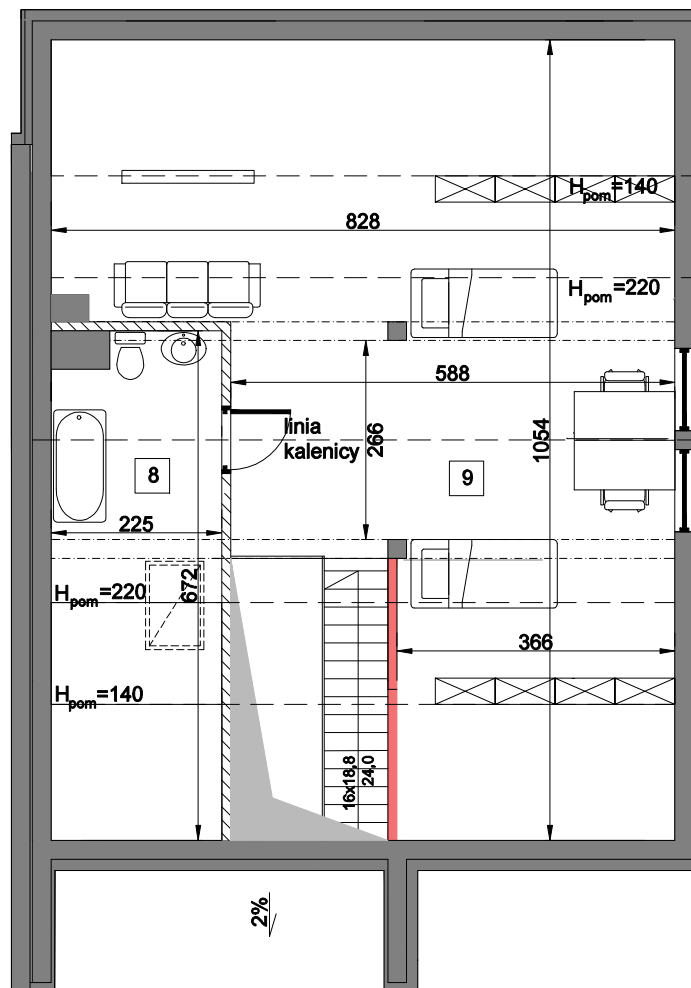

Rzut poddasza
skala 1:100

POWIERZCHNIĘ UŻYTKOWĄ OBLICZONO PRZYJMUJĄC:


100% POW. POWYŻEJ 2,20 m WYSOKOŚCI
50% POW. DLA WYSOKOŚCI OD 1,40 m DO 2,20 m
0% POW. PONIŻEJ 1,40 m WYSOKOŚCI

pow. poddasza po podłodze - 79 m²



UWAGA: WYMIARY PODANO NA PODSTAWIE PROJEKTU WYKONAWCZEGO. WSZYSTKIE WYMIARY PODANE SĄ W ŚWIETLE PIONOWYCH PRZEGRÓD W STANIE WYKOŃCZONYM, PRZY UWZGLĘDNIENIU TYNKÓW I OKŁADZIN O GR. 1,5CM NA POZIOMIE PODŁOGI ORAZ BEZ UWZGLĘDNIENIA LISTEW PRZYPODŁOGOWYCH, PROGÓW ITP.
POWIERZCHNIA UŻYTKOWA POMIESZCZEŃ JEST OBLICZONA WG NORMY PN-ISO 9836:1997.


0 100 300 cm
skala 1:100

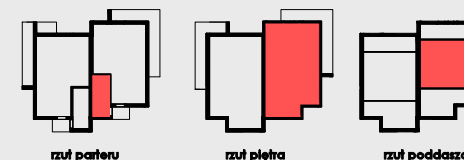

Budynek	A
Piętro	0,I,II
Liczba pokoi	4

1	Pokój dzienny z aneksem kuchennym	30,56 m ²
2	Pokój	13,08 m ²
3	Pokój	14,47 m ²
4	Łazienka	5,58 m ²
5	Przedpokój	14,86 m ²
6	Klatka schodowa	4,62 m ²
7	Klatka schodowa	13,23 m ²
8	Łazienka	9,18 m ²
9	Poddasze użytkowe	33,02 m ²
10	Pow. pod ścianami rozbieralnymi	2,30 m ²
SUMA POW. UŻYTKOWEJ		140,90 m²
Balkon		20,90 m ²
Ogród ok.		208,00 m ²

- ściany działowe możliwe do demontażu/wyburzenia
- ściany nierozbieralne - ograniczające łazienkę

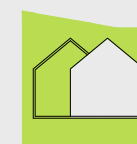

www.adatex.pl