
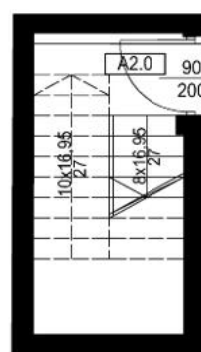



budynek 1
lokal mieszkalny

LM1b


pow. sprzedażowa
136,41 m²

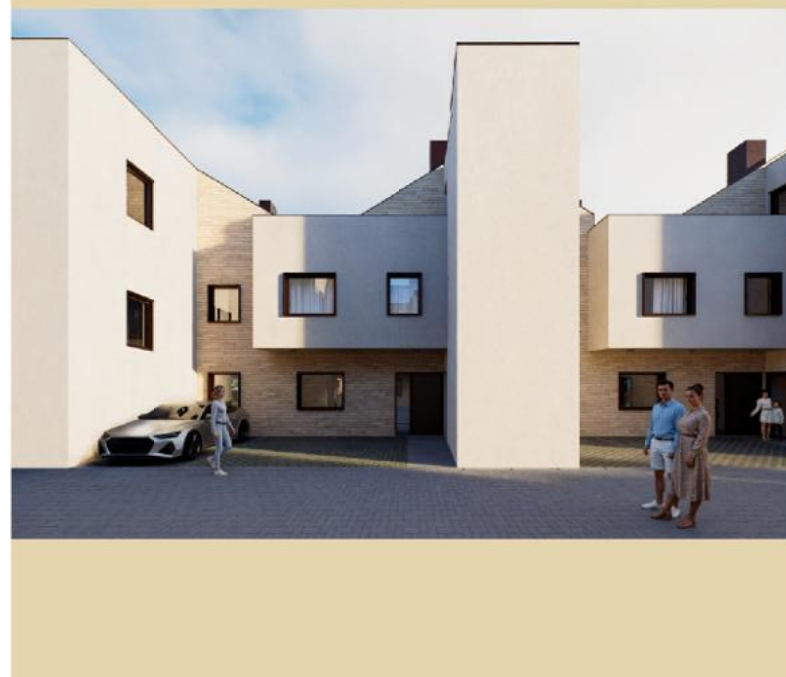


rzut parteru
skala 1:100

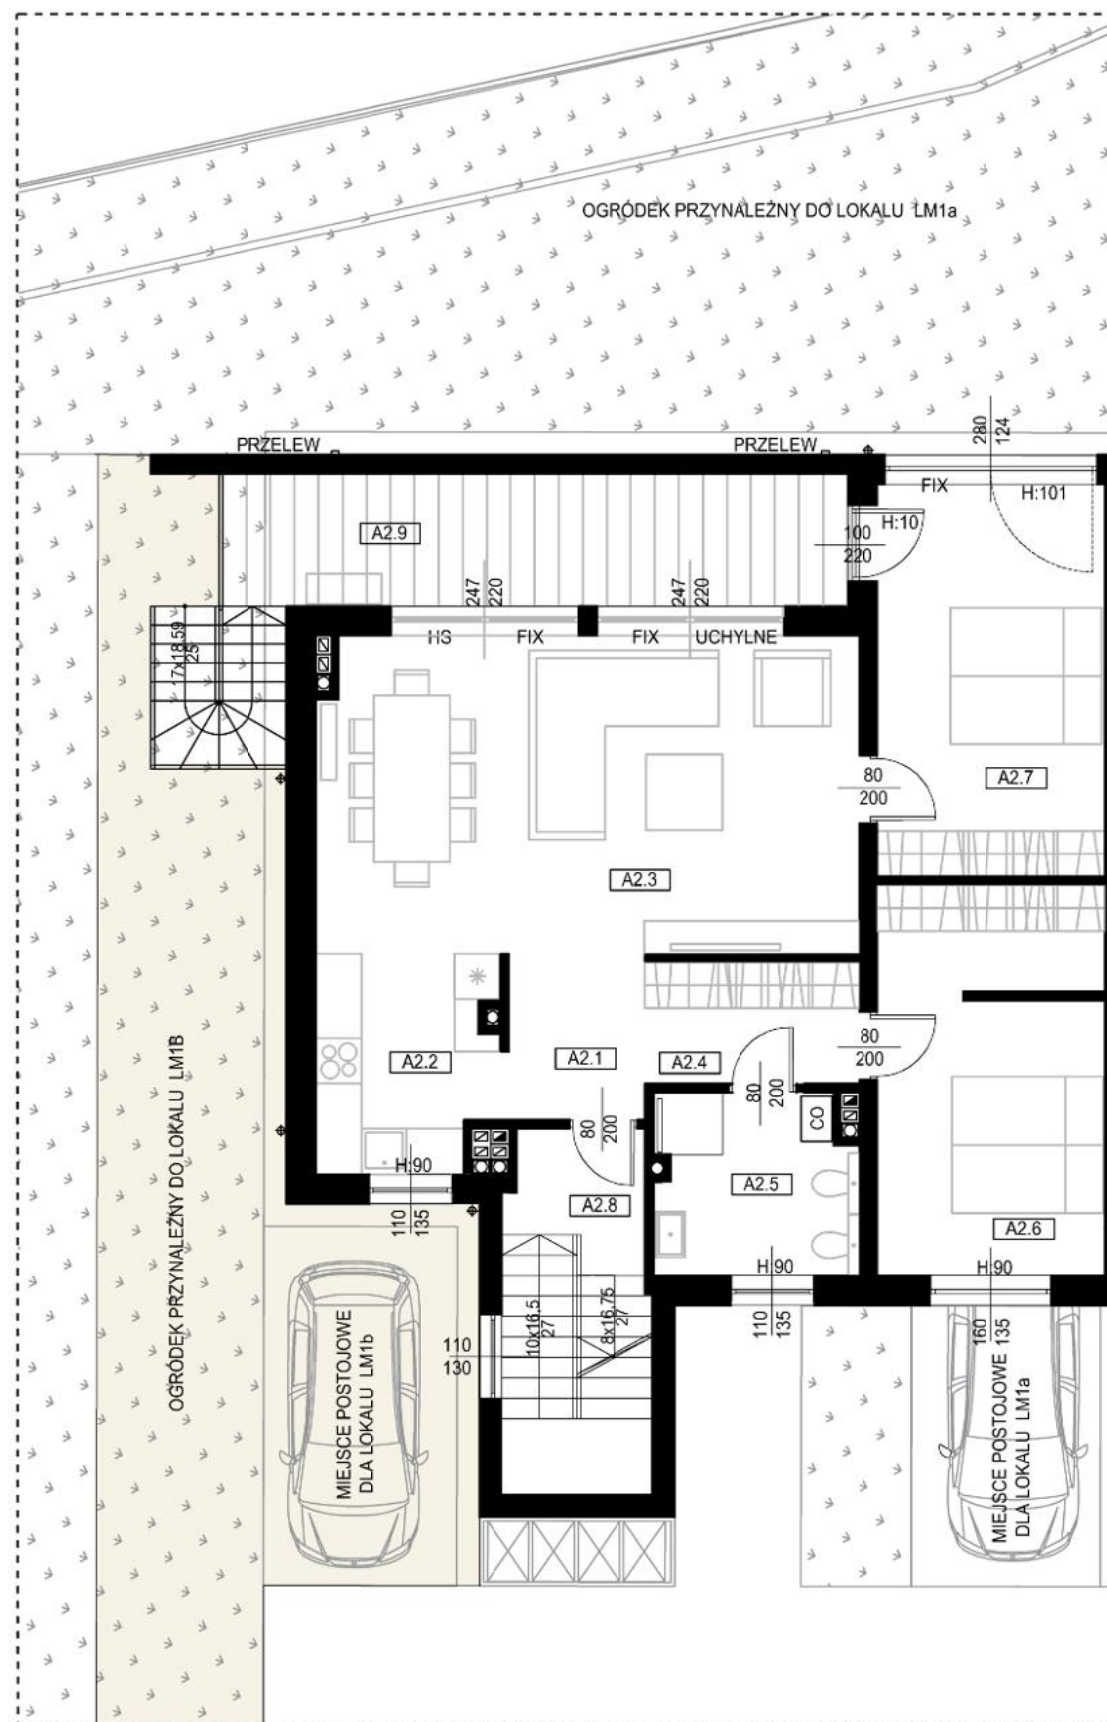


rzut piętra skala 1:100

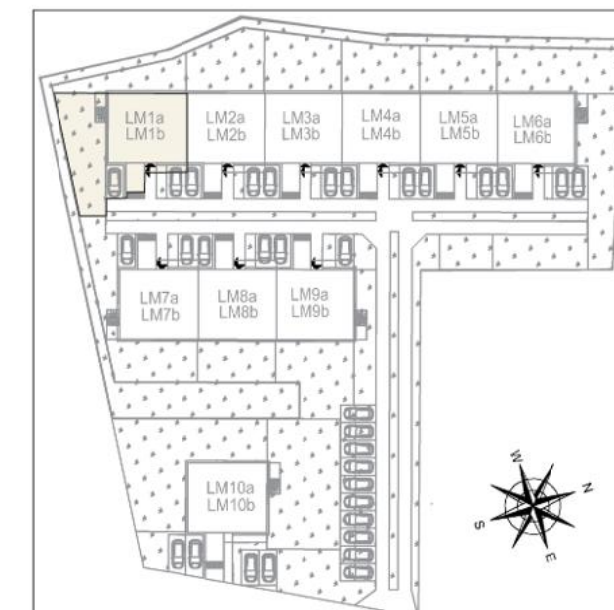


plan osiedla

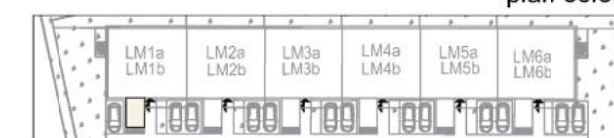

rzut parteru

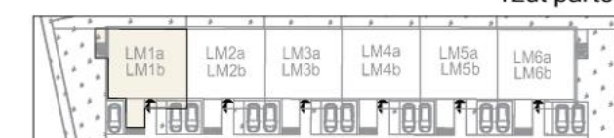

rzut piętra

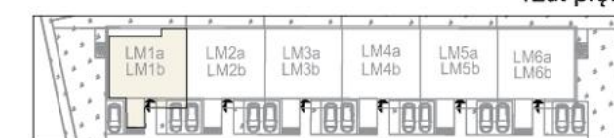

rzut poddasza

Budynek	1
Piętro	1+P
Liczba pokoi	5

A2.0 Klatka schodowa	2,90 m ²
----------------------	---------------------

A2.1 Hol	3,89 m ²
A2.2 Kuchnia	6,65 m ²
A2.3 Pokój dzienny	29,58 m ²
A2.4 Garderoba	4,44 m ²
A2.5 Łazienka	6,02 m ²
A2.6 Sypialnia	14,95 m ²
A2.7 Sypialnia	15,30 m ²
A2.8 Klatka schodowa	9,00 m ²
Pow. piętra [Σ]:	89,83 m ²

A2.9 Taras	14,10 m ²
Ogród	99,26 m ²



UWAGA:


Wymiary podano na podstawie projektu budowlanego. Mogą wystąpić nieznaczne zmiany w projekcie wykonawczym. Powierzchnia użytkowa pomieszczeń jest obliczona wg następujących zasad: wys. pom. >2.2m – 100%, 1.4m–2.2m – 50% oraz <1.4m – niewliczona w pow. użytkową.



budynek 1
lokal mieszkalny

LM1b


pow. sprzedażowa
136,41 m²

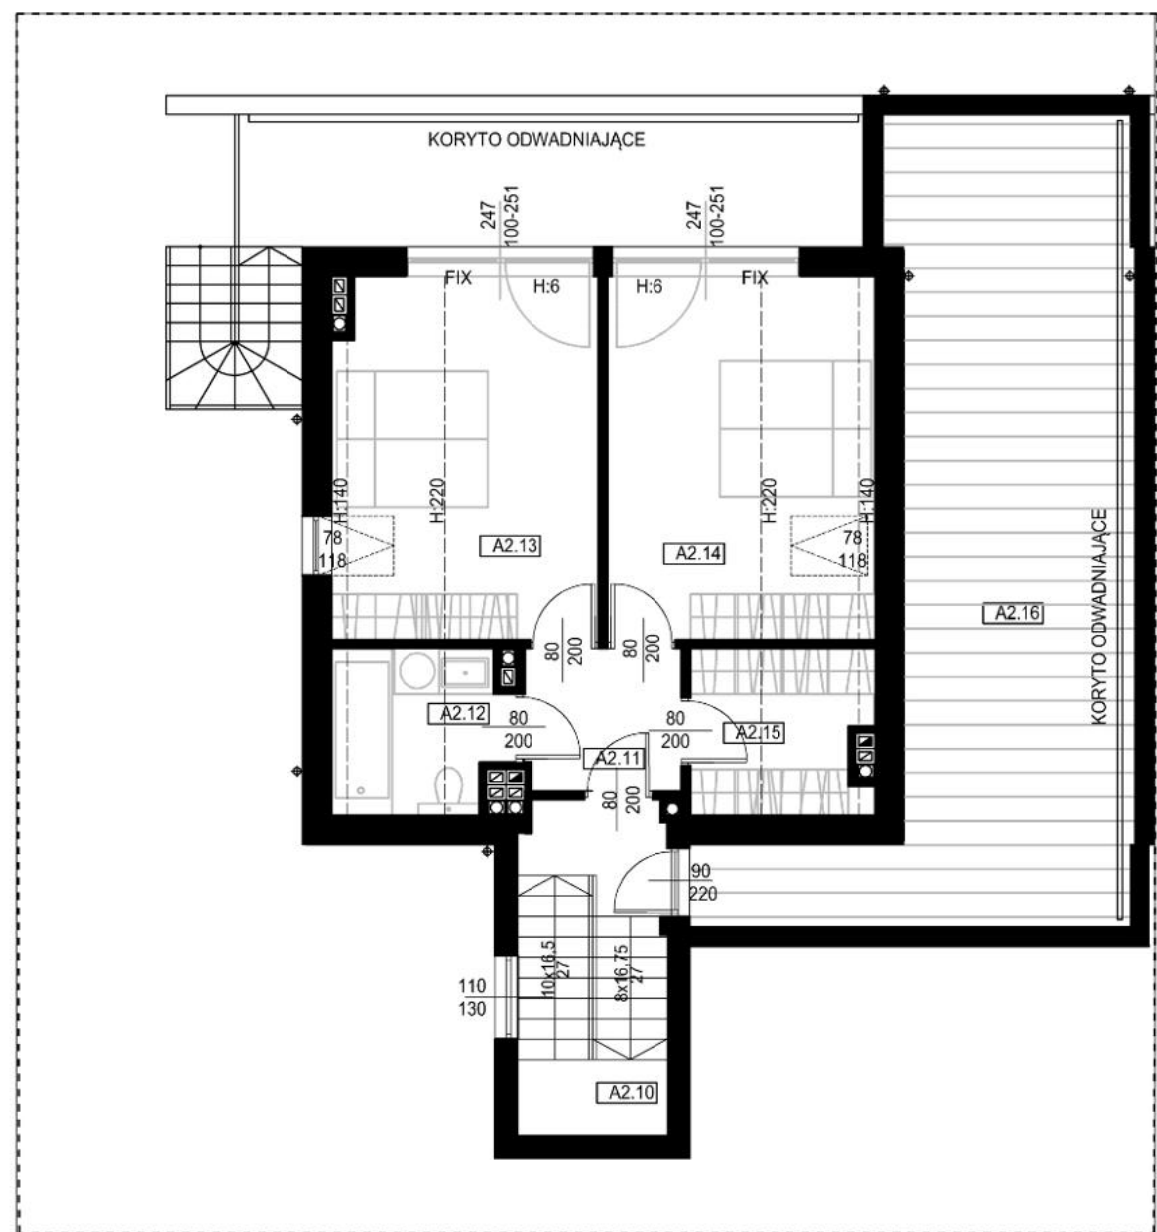


rzut poddasza skala 1:100




plan osiedla

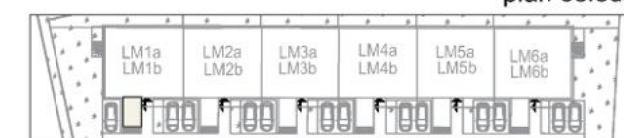

rzut parteru

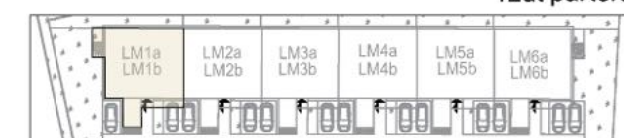

rzut piętra

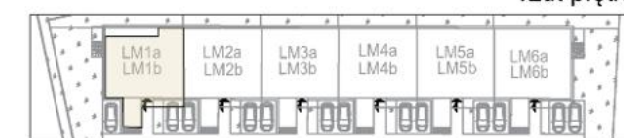

rzut poddasza

Budynek	1
Piętro	1+P
Liczba pokoi	5

A2.10 Klatka schodowa	8,44 m ²
A2.11 Hol	3,75 m ²
A2.12 Łazienka	2,85 m ²
A2.13 Sypialnia	12,64 m ²
A2.14 Sypialnia	12,69 m ²
A2.15 Garderoba	3,31 m ²
Pow. poddasza [Σ]:	43,68 m ²
A2.16 Taras	35,42 m ²



UWAGA:

Wymiary podano na podstawie projektu budowlanego. Mogą wystąpić nieznaczne zmiany w projekcie wykonawczym. Powierzchnia użytkowa pomieszczeń jest obliczona wg następujących zasad: wys. pom. >2.2m – 100%, 1.4m–2.2m – 50% oraz <1.4m – niewliczona w pow. użytkową.

