


budynek 6
lokal mieszkalny

LM6a


pow. sprzedażowa
88,45 m²



ADATEX

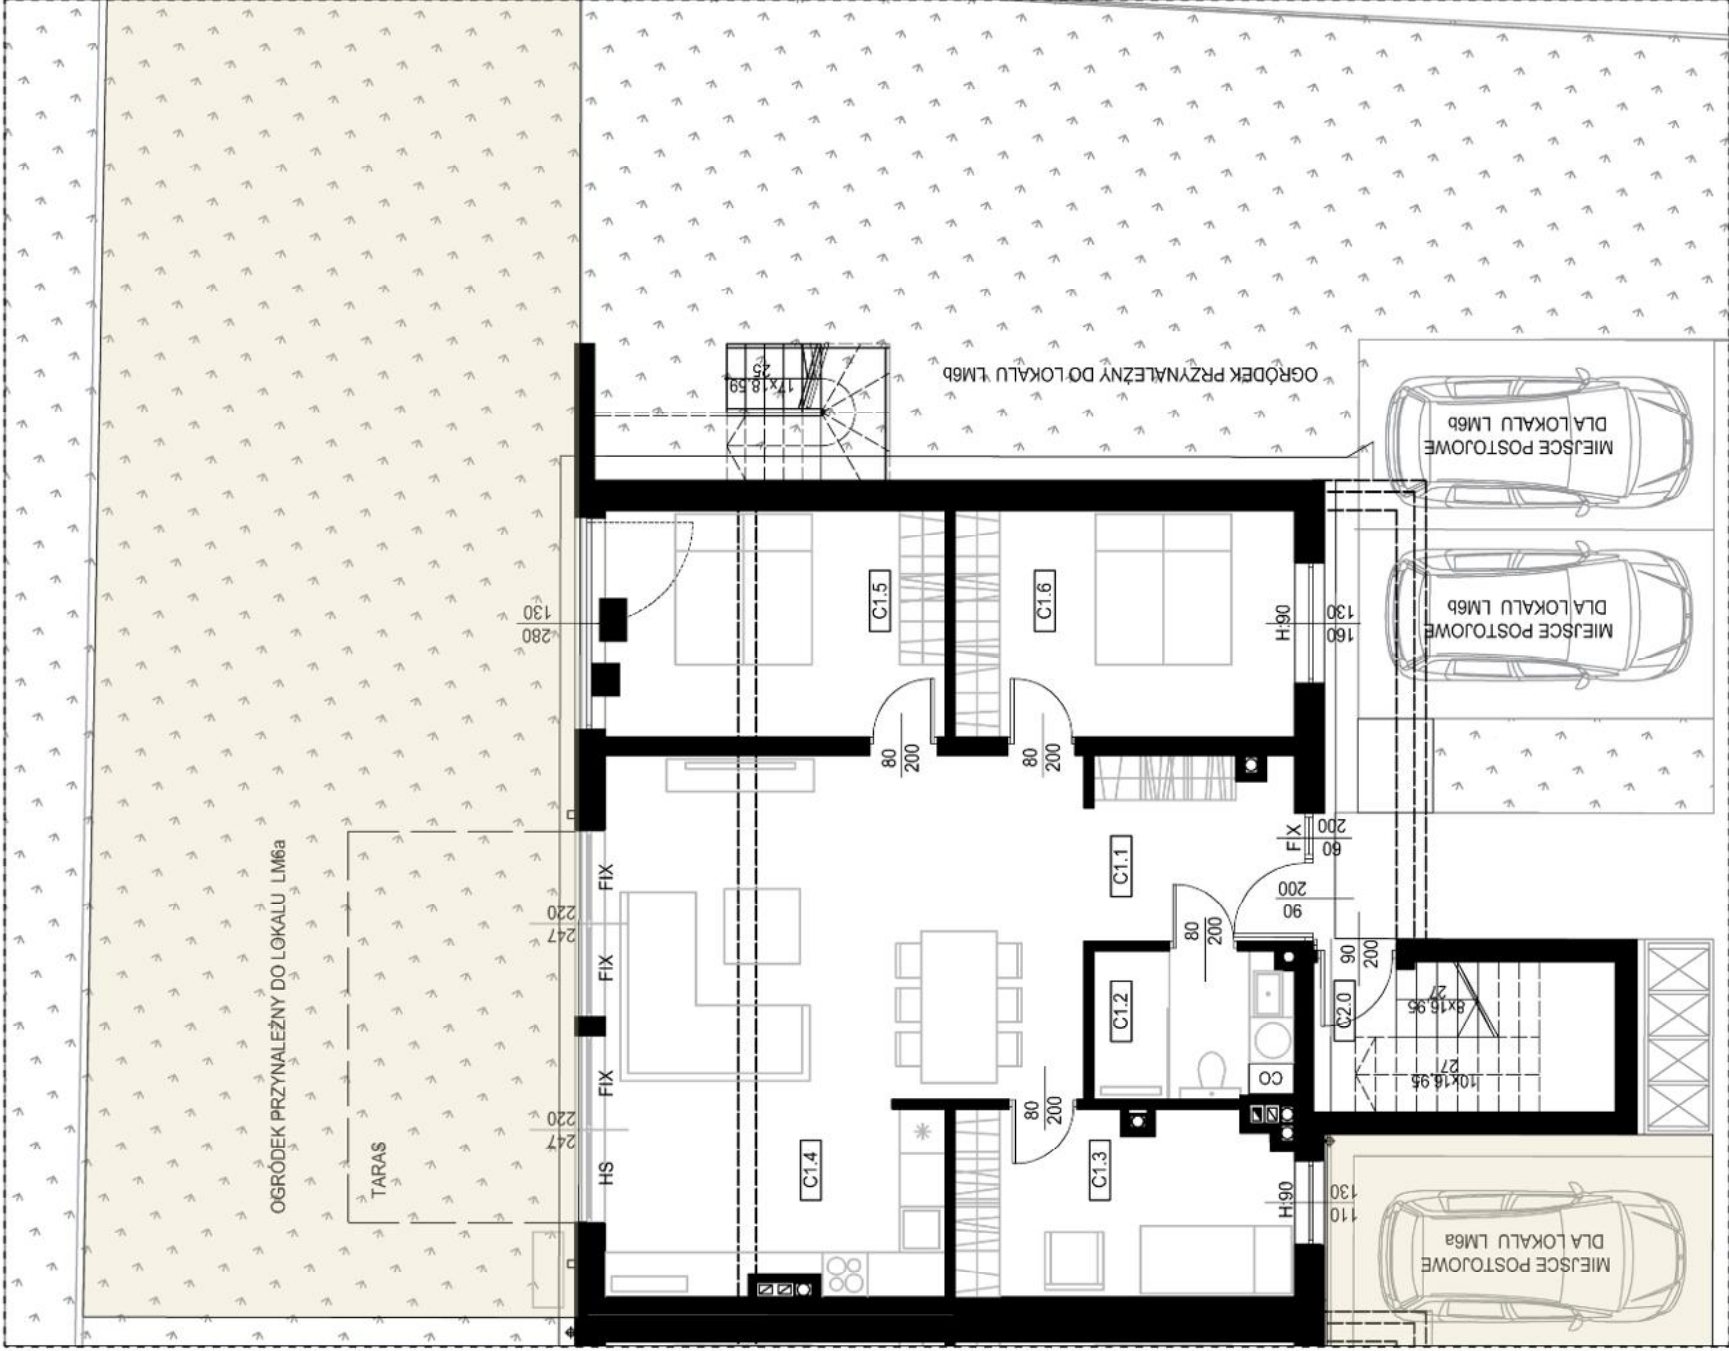

rzut parteru skala 1:100

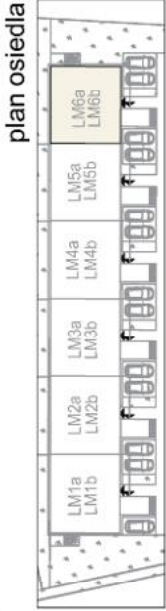

Budynek	6
Piętro	0
Liczba pokoi	4
C1.1 Hol/Garderoba	6,50 m ²
C1.2 Łazienka	4,95 m ²
C1.3 Pokój	10,56 m ²
C1.4 Pokój dzienny z kuchnią	39,90 m ²
C1.5 Sypialnia	13,27 m ²
C1.6 Sypialnia	13,27 m ²
Pow. mieszkania [Σ]:	88,45 m ²
Ogród	115,16 m ²

rzut parteru skala 1:100

UWAGA:
Wymiary podano na podstawie projektu budowlanego. Mogą wystąpić nieznaczne zmiany w projekcie wykonawczym. Powierzchnia użytkowa pomieszczeń jest obliczona wg następujących zasad: wys. pom. >2.2m – 100%, 1.4m–2.2m – 50% oraz <1.4m – niewliczona w pow. użytkową.

