


budynek 10
lokal mieszkalny

LM10a



pow. sprzedażowa
88,34 m²



ADATTEX

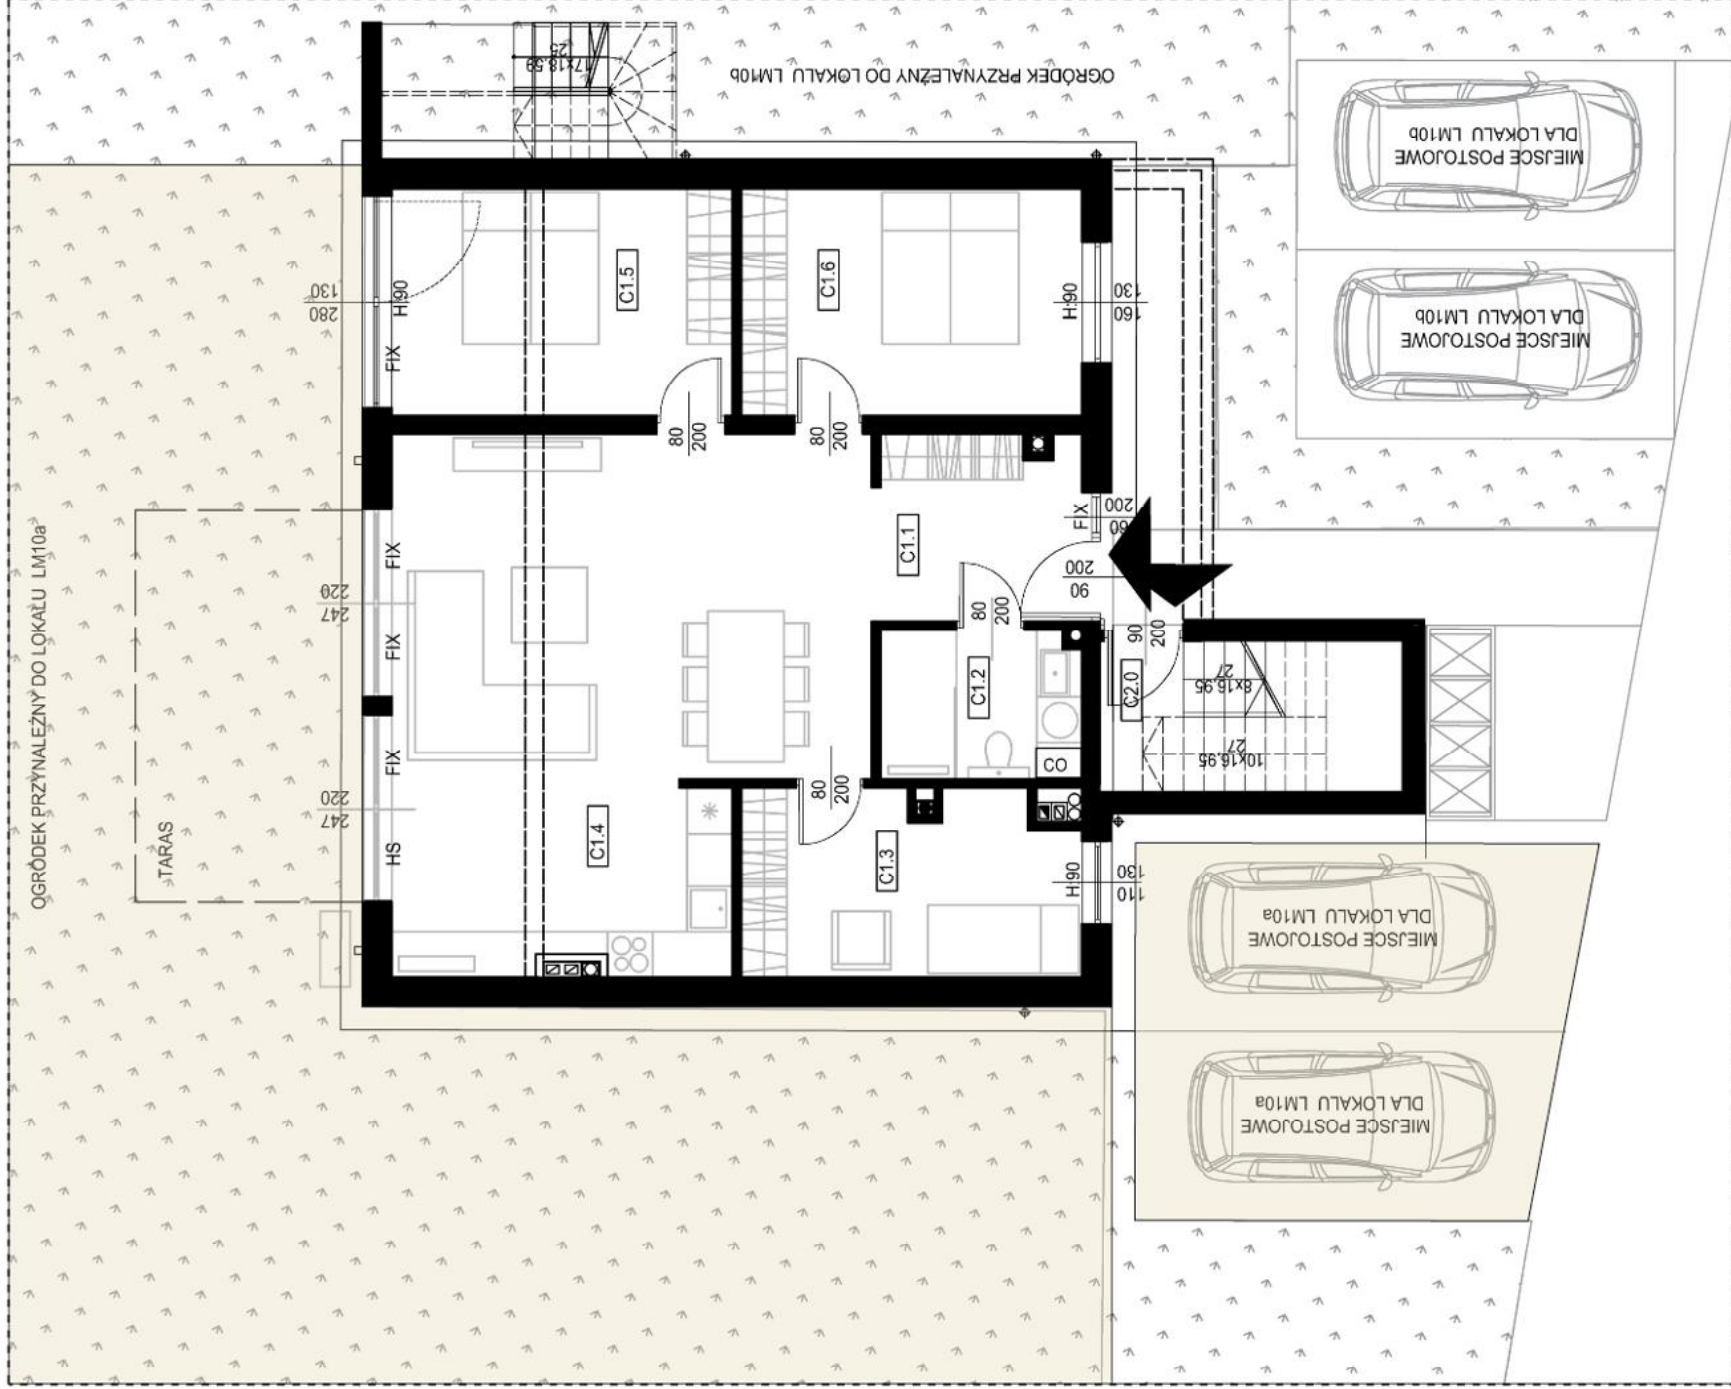

rzut parteru skala 1:100

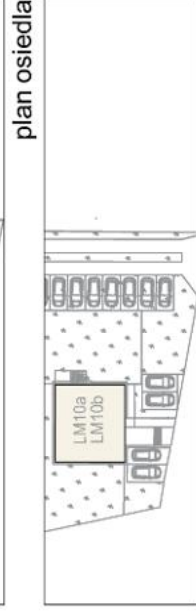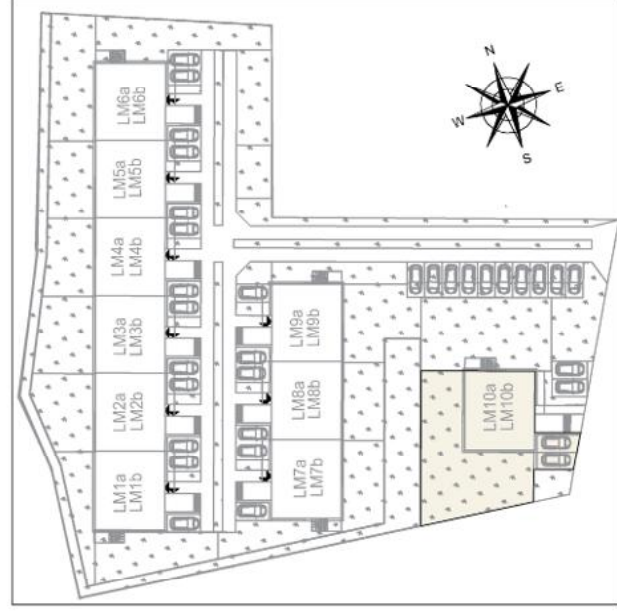

Budynek	10
Piętro	0
Liczba pokoi	4
C1.1 Hol/Garderoba	6,50 m ²
C1.2 Łazienka	4,99 m ²
C1.3 Pokój	10,41 m ²
C1.4 Pokój dzienny z kuchnią	39,90 m ²
C1.5 Sypialnia	13,27 m ²
C1.6 Sypialnia	13,27 m ²
Pow. mieszkania [Σ]:	88,34 m ²
Ogród	215,52 m ²



UWAGA:
Wymiary podano na podstawie projektu budowlanego. Mogą wystąpić nieznaczne zmiany w projekcie wykonawczym. Powierzchnia użytkowa pomieszczeń jest obliczona wg następujących zasad: wys. pom. >2.2m – 100%, 1.4m–2.2m – 50% oraz <1.4m – niewliczona w pow. użytkową.