


budynek 5  
lokal mieszkalny

LM5a


pow. sprzedażowa  
88,45 m<sup>2</sup>



ADATTEX

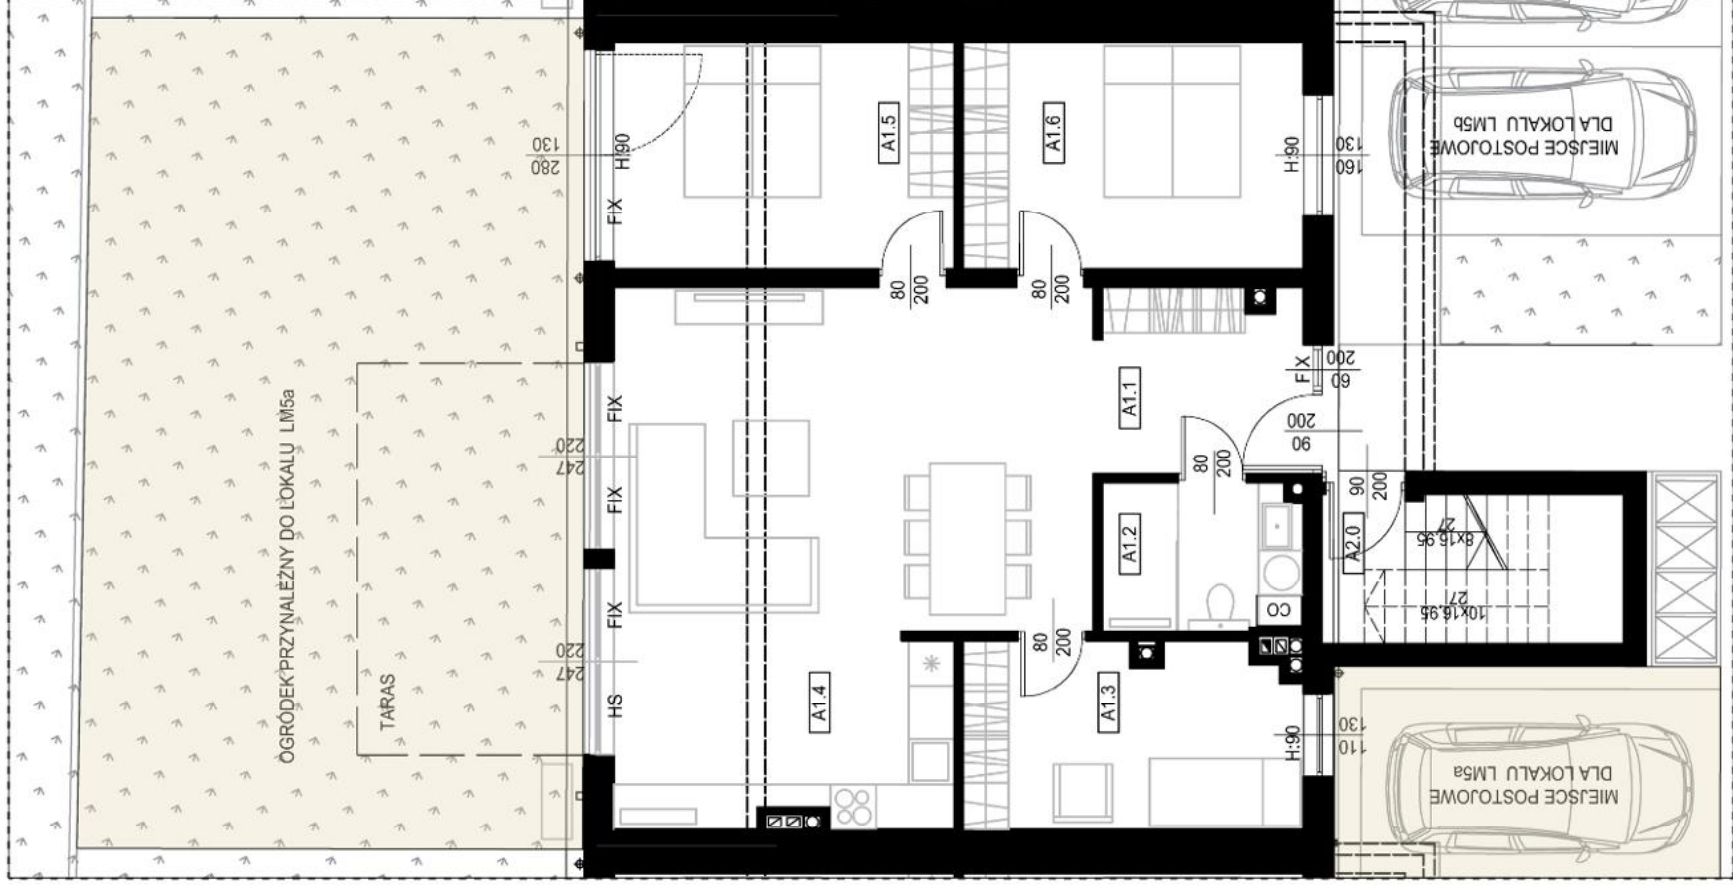

rzut parteru skala 1:100

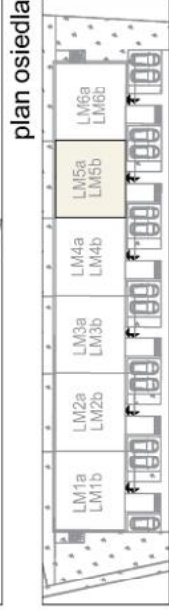

rzut parteru

|                              |                      |
|------------------------------|----------------------|
| Budynek                      | 5                    |
| Piętro                       | 0                    |
| Liczba pokoi                 | 4                    |
| A1.1 Hol/Garderoba           | 6,50 m <sup>2</sup>  |
| A1.2 Łazienka                | 4,95 m <sup>2</sup>  |
| A1.3 Pokój                   | 10,56 m <sup>2</sup> |
| A1.4 Pokój dzienny z kuchnią | 39,90 m <sup>2</sup> |
| A1.5 Sypialnia               | 13,27 m <sup>2</sup> |
| A1.6 Sypialnia               | 13,27 m <sup>2</sup> |
| Pow. mieszkania [ Σ ]:       | 88,45 m <sup>2</sup> |
| Ogród                        | 73,50 m <sup>2</sup> |



UWAGA:

Wymiary podano na podstawie projektu budowlanego. Mogą wystąpić nieznaczne zmiany w projekcie wykonawczym. Powierzchnia użytkowa pomieszczeń jest obliczona wg następujących zasad: wys. pom. >2.2m – 100%, 1.4m–2.2m – 50% oraz <1.4m – niewliczona w pow. użytkową.