



Moja Igołomska

Budynek nr 1

● piętro -1, 0

● nr mieszkania: A

● 53,79 m²

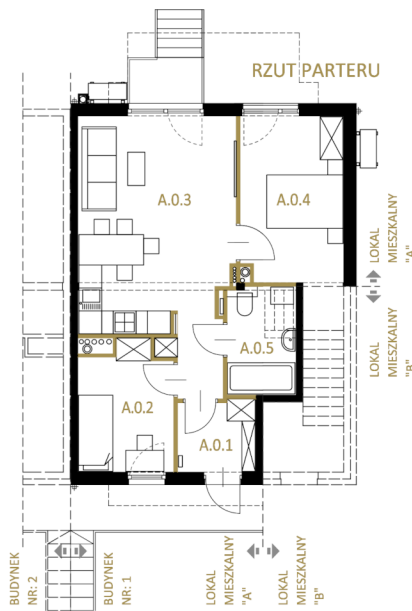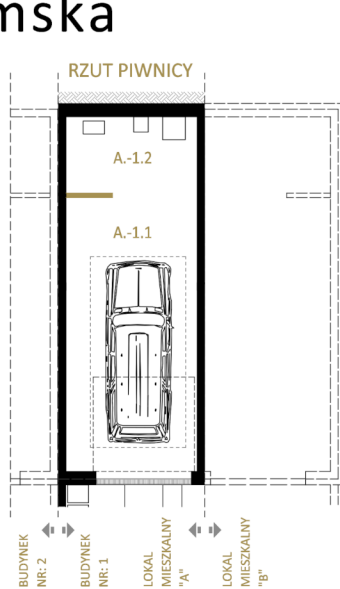

SKALA: 1:100

1 2 3m

ściany działowe



BUDYNEK NR: 1
KONDYGNACJA: PIWNICA, PARTER
LICZBA POKOI: 3
POW. UŻYTKOWA: 85,37 m²
TEREN PRZYNALEŻNY DO LOKALU A: ok. 112 m²
TEREN WSPÓLNY LOKALU A I B: ok. 118 m²


RZUT PIWNICY

NR POM.	PRZEZNACZENIE	POW. UŻYTK.
A.-1.1	GARAŻ	24,70 m ²
A.-1.2	POM. TECHNICZNE	6,88 m ²
SUMA		31,58 m ²

RZUT PARTERU

NR POM.	PRZEZNACZENIE	POW. UŻYTK.
A.0.1	WIATROCIAP	3,72 m ²
A.0.2	SYPIALNIA	8,00 m ²
A.0.3	POKÓJ DZIENNY Z ANEKSEM	25,17 m ²
A.0.4	SYPIALNIA	12,11 m ²
A.0.5	ŁAZIENKA	4,79 m ²
SUMA		53,79 m ²

SCHEMAT OSIEDLA

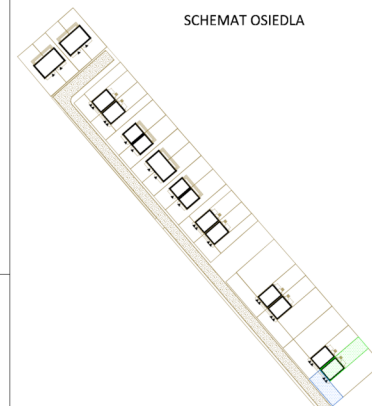

 **INVEST HOUSE S.A.**

Niniejsza karta ma charakter poglądowy i przedstawia przykładową aranżację lokalu. Rzut lokalu został przygotowany na potrzeby rezerwy mieszkania. Ostateczna powierzchnia użytkowa lokalu ustalona będzie w trakcie pomiaru powykonawczego wg. PN-ISO 9836

ADRES INWESTYCJI: Kraków, ul. Igołomska w rejonie nr 59
BIURO SPRZEDAŻY: tel. 12 416 39 32 tel. kom. 509 243 140
DEWELOPER: INVEST HOUSE S.A. ul. Bociana 20, 31-231 Kraków
www.invest-house.com.pl e-mail: biuro@invest-house.com.pl