


# Moja Igołomska

Budynek nr 4

● piętro -1, 0

● nr mieszkania: A

● 53,79 m<sup>2</sup>

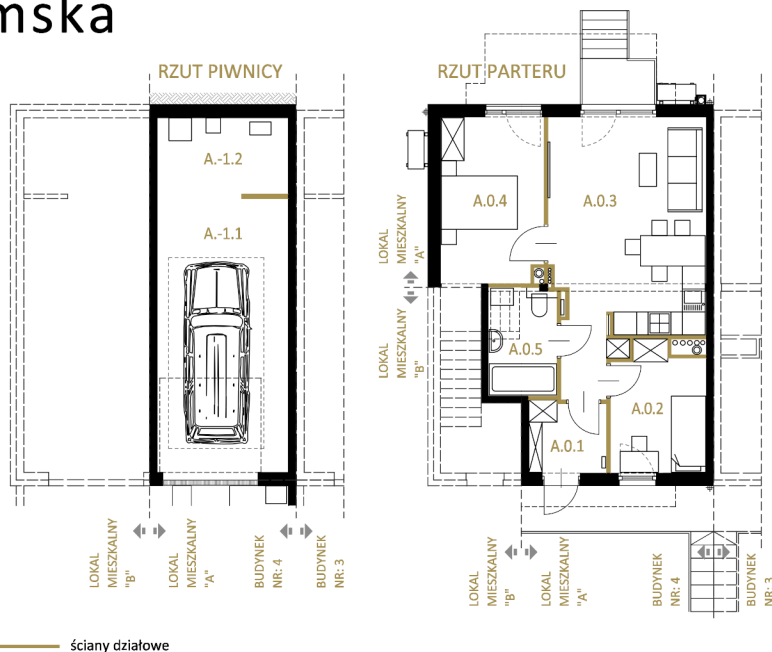

SKALA: 1:100

1 2 3m

ściany działowe



BUDYNEK NR: 4  
KONDYGNACJA: PIWNICA, PARTER  
LICZBA POKOI: 3  
POW. UŻYTKOWA: 85,37 m<sup>2</sup>  
TEREN PRZYNALEŻNY DO LOKALU A: ok. 113 m<sup>2</sup>  
TEREN WSPÓLNY LOKALU A I B: ok. 158 m<sup>2</sup>


## RZUT PIWNICY

| NR POM. | PRZEZNACZENIE   | POW. UŻYTK.          |
|---------|-----------------|----------------------|
| A.-1.1  | GARAŻ           | 24,70 m <sup>2</sup> |
| A.-1.2  | POM. TECHNICZNE | 6,88 m <sup>2</sup>  |
| SUMA    |                 | 31,58 m <sup>2</sup> |

## RZUT PARTERU

| NR POM. | PRZEZNACZENIE           | POW. UŻYTK.          |
|---------|-------------------------|----------------------|
| A.0.1   | WIATROCIAP              | 3,72 m <sup>2</sup>  |
| A.0.2   | SYPIALNIA               | 8,00 m <sup>2</sup>  |
| A.0.3   | POKÓJ DZIENNY Z ANEKSEM | 25,17 m <sup>2</sup> |
| A.0.4   | SYPIALNIA               | 12,11 m <sup>2</sup> |
| A.0.5   | ŁAZIENKA                | 4,79 m <sup>2</sup>  |
| SUMA    |                         | 53,79 m <sup>2</sup> |

## SCHEMAT OSIEDLA

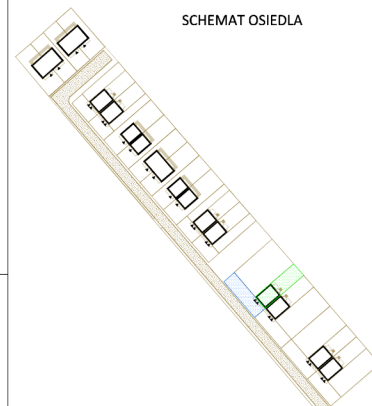

 **INVEST HOUSE S.A.**

Niniejsza karta ma charakter poglądowy i przedstawia przykładową aranżację lokalu. Rzut lokalu został przygotowany na potrzeby rezerwacji mieszkania. Ostateczna powierzchnia użytkowa lokalu ustalona będzie w trakcie pomiaru powykonawczego wg. PN-ISO 9836

ADRES INWESTYCJI: Kraków, ul. Igołomska w rejonie nr 59  
BIURO SPRZEDAŻY: tel. 12 416 39 32 tel. kom. 509 243 140  
DEWELOPER: INVEST HOUSE S.A. ul. Bociana 20, 31-231 Kraków  
[www.invest-house.com.pl](http://www.invest-house.com.pl) e-mail: [biuro@invest-house.com.pl](mailto:biuro@invest-house.com.pl)