
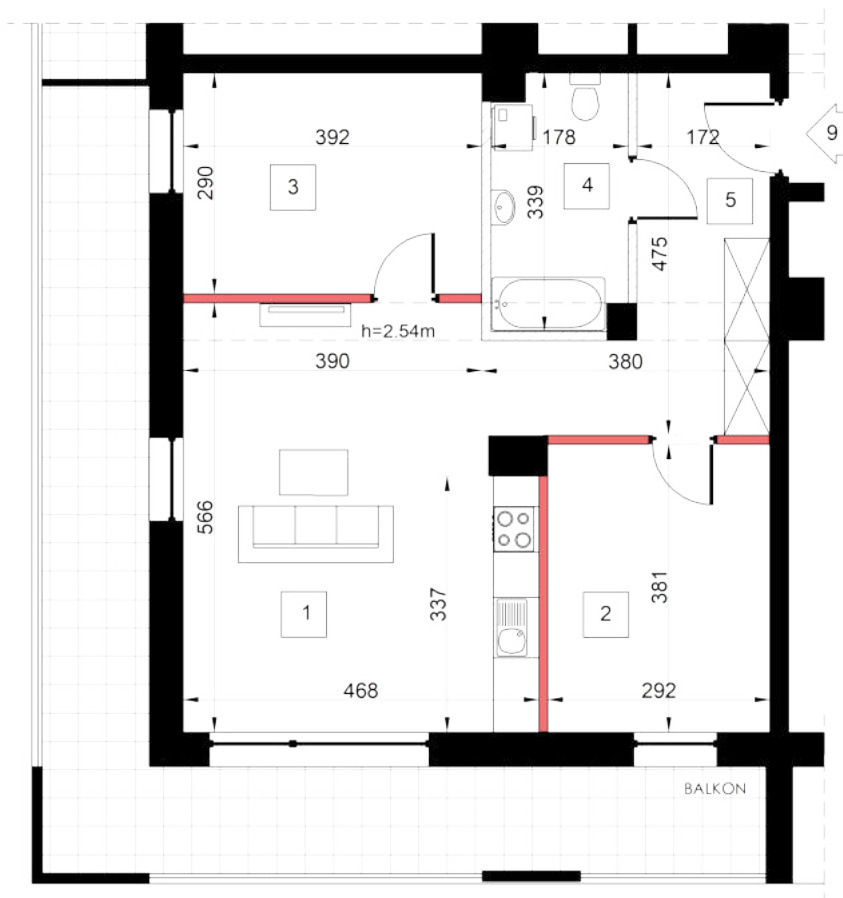


budynek J
Lokal mieszkalny
LM9

pow. sprzedażowa
63.87 m²

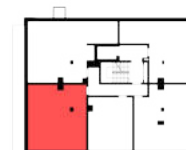

0 100 300 cm
skala 1:100

UWAGA: WYMIARY PODANO NA PODSTAWIE PROJEKTU WYKONAWCZEGO. WSZYSTKIE WYMIARY I POWIERZCHNIE PODANE SĄ W ŚWIETLE PIONOWYCH PRZEGRÓD W STANIE WYKONCZONYM, PRZY UWZGLĘDNIENIU TYNKÓW I OKŁADZIN O GR. 1.5CM NA POZIOMIE PODŁOGI ORAZ BEZ UWZGLĘDNIENIA LISTEW PRZYPODŁOGOWYCH, PROGÓW ITD. POWIERZCHNIA UŻYTKOWA POMIESZCZENI JEST OBLICZONA WG NORMY PN-ISO 9836: 2015-12.



Etap	X
Budynek	J
Piętro	I
Liczba pokoi	3
Nr mieszkania	9
Wysokość LM	2.72 m

1	Pokój z aneksem kuchennym	24.95 m ²
2	Pokój	11.13 m ²
3	Pokój	11.37 m ²
4	Łazienka	5.70 m ²
5	Przedpokój	11.72 m ²
Pow. mieszkania		63.87 m²
Balkon		26.20 m ²

- ściany działowe możliwe do demontażu/wyburzenia
- ściany nierozbieralne - ograniczające łazienkę