



budynek J
Lokal mieszkalny
LM5

pow. sprzedażowa
61.25 m²

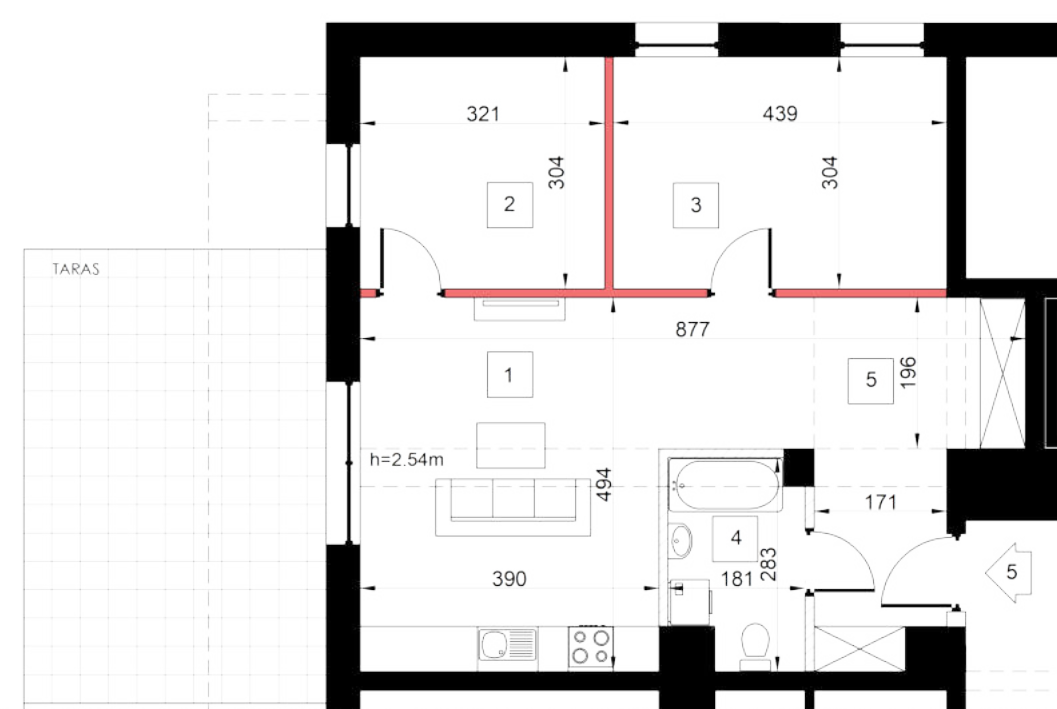

0 100 300 cm
skala 1:100

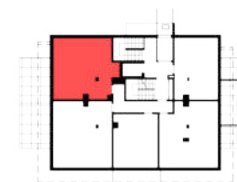

UWAGA: WYMIARY PODANO NA PODSTAWIE PROJEKTU WYKONAWCZEGO. WSZYSTKIE WYMIARY I POWIERZCHNIE PODANE SĄ W ŚWIETLE PIONOWYCH PRZEGRÓD W STANIE WYKONCZONYM. PRZY UWZGLĘDNIENIU TYNKÓW I OKŁADZIN O GR. 1.5CM NA POZIOMIE PODŁOGI ORAZ BEZ UWZGLĘDNIENIA LISTEW PRZYPODŁOGOWYCH, PROGÓW ITD. POWIERZCHNIA UŻYTKOWA POMIESZCZENI JEST OBLICZONA WG NORMY PN-ISO 9836: 2015-12.



Etap	X
Budynek	J
Piętro	0
Liczba pokoi	3
Nr mieszkania	5
Wysokość LM	2.72 m

1	Pokój z aneksem kuchennym	23.42 m ²
2	Pokój	9.76 m ²
3	Pokój	13.35 m ²
4	Łazienka	4.51 m ²
5	Przedpokój	10.21 m ²
Pow. mieszkania		61.25 m²
Taras		24.00 m ²

ściany działowe możliwe do demontażu/wyburzenia
ściany nierozbieralne - ograniczające łazienkę



www.adatex.pl