



budynek I
Lokal mieszkalny
LM12

pow. sprzedażowa
60,19 m²

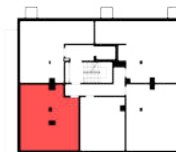

0 100 300 cm
skala 1:100

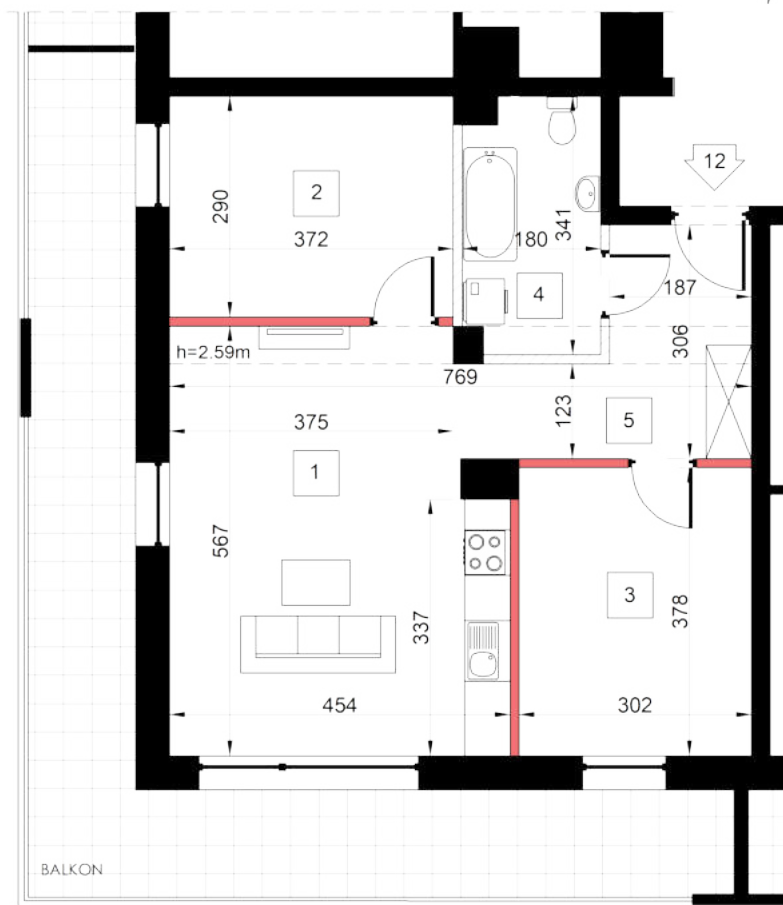

Etap	VI
Budynek	I
Piętro	II
Liczba pokoi	3
Nr mieszkania	12
Wysokość LM	2.72 m

1	Pokój z aneksem kuchennym	24,05 m ²
2	Pokój	10,79 m ²
3	Pokój	11,42 m ²
4	Łazienka	5,83 m ²
5	Przedpokój	8,10 m ²
Pow. mieszkania		60,19 m²
Balkon		27,00 m ²

ściany działowe możliwe do demontażu/wyburzenia
ściany nierozbieralne - ograniczające łazienkę