


Lokal mieszkalny LM 4

pow. sprzedażowa
119,32 m²



7,85 M2

0 100 300 cm

UWAGA: WYMIARY PODANO NA PODSTAWIE PROJEKTU BUDOWLANEGO. MOGĄ WYSTĄPIĆ NIEZNACZNE ZMIANY W PROJEKcie WYKONAWCZYM. WSZYSTKIE WYMIARY PODANE SĄ W STANIE SUROWYM, BEZ WYKOŃCZENIA ŚCIAN (TYNK, GLAZURA ITP.). POWIERZCHNIA UŻYTKOWA POMIESZCZEŃ JEST OBLICZONA WG NORMY PN-ISO 9836:2011. POWIERZCHNIA UŻYTKOWA MIESZKANIA UWZGLĘDNIĄ METRY KWADRATOWE POD ŚCIANAMI ROZBIERALNYMI (DZIAŁOWYMI) WYKLUCZAJĄC POWIERZCHNIĘ ŚCIAN OGRANICZAJĄCĄ ŁAZIENKĘ.

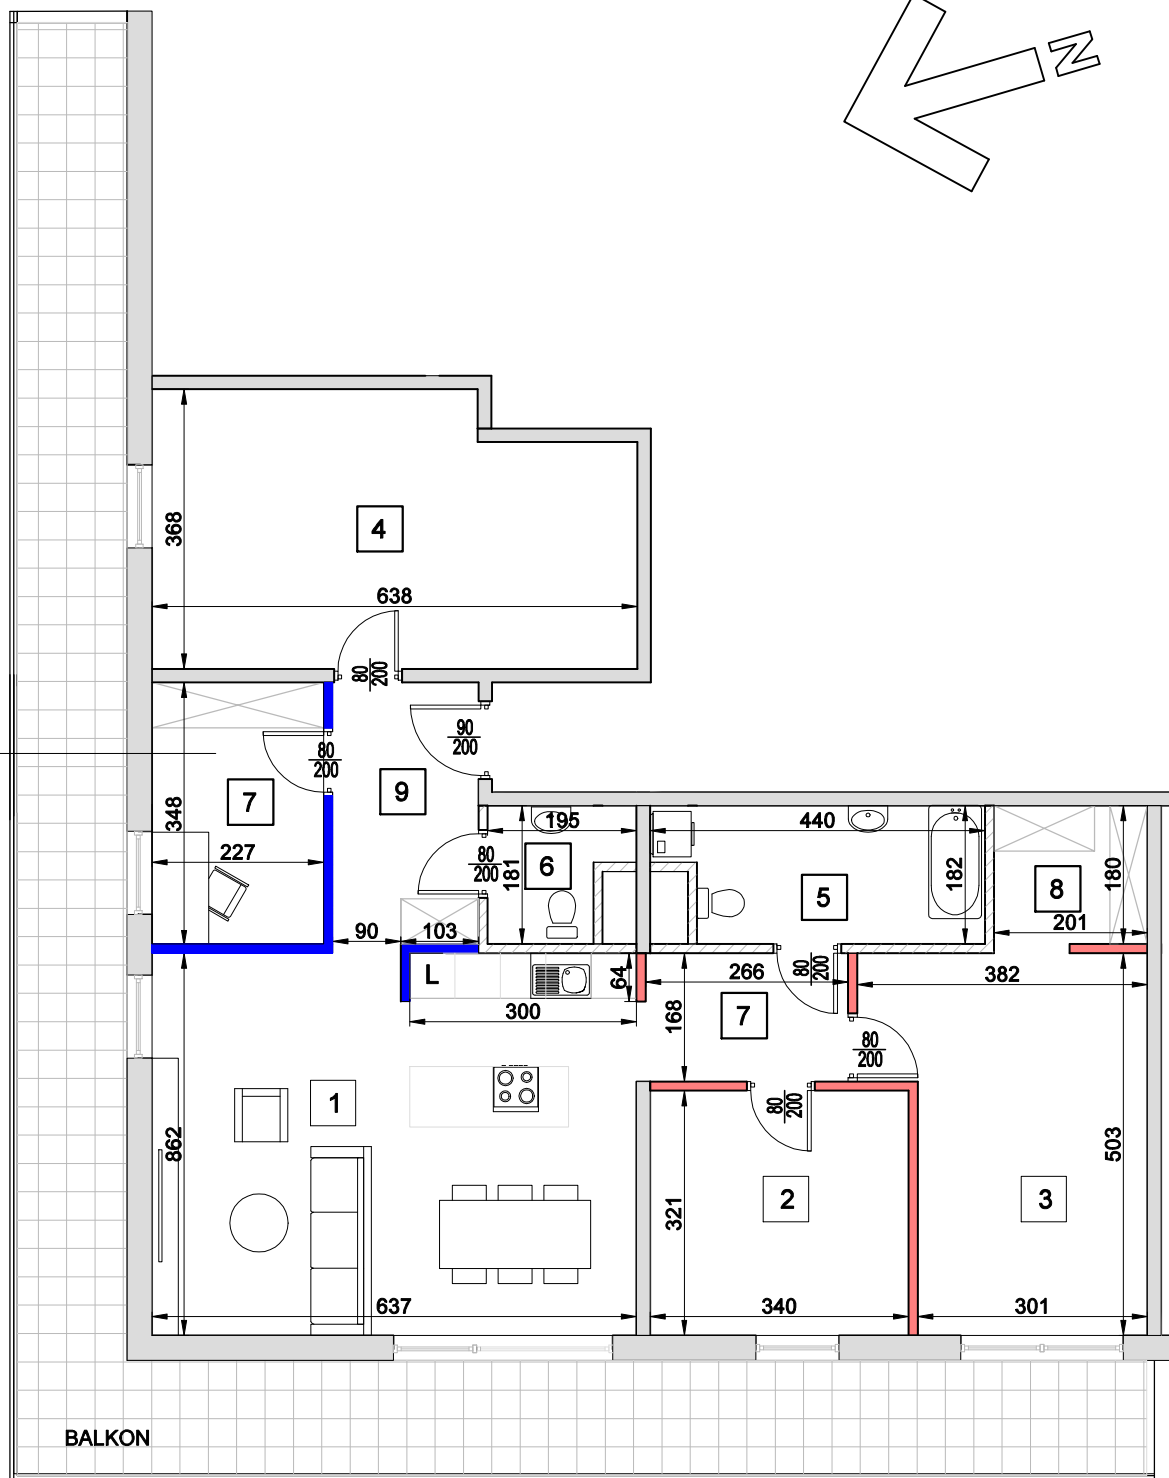

BALKON

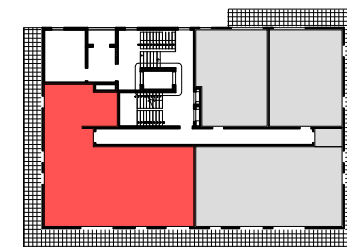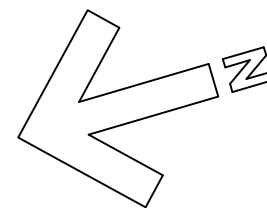

Etap	I
Budynek	A
Piętro	0
Liczba pokoi	3
Nr mieszkania	3

1	Pokój dzienny/kuchnia	32,41 m ²
2	Pokój	10,91
3	Pokój	16,68
4	Pokój	22,03
5	Łazienka	7,24
6	Łazienka	3,29
7	Przedpokój	21,26
8	Garderoba	3,62
9	Pow. pod ścianami rozbiieralnymi	1,88
Pow. mieszkania		119,32 m ²

Balkon	47,00 m ²
--------	----------------------

- ściany działowe
- ściany nierozbieralne – ograniczające łazienkę
- projektowane ściany

www.adatex.pl