



budynek H
Lokal mieszkalny
LM10

pow. sprzedażowa
73.55 m²

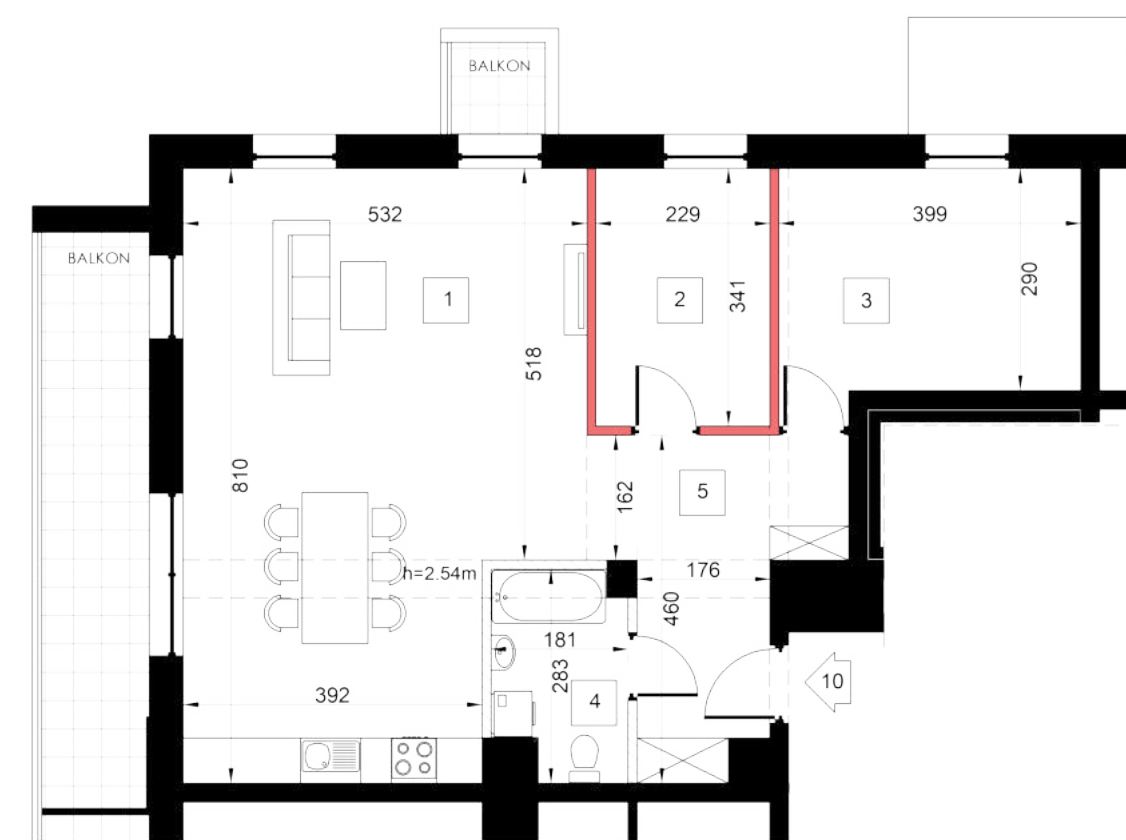

0 100 300 cm
skala 1:100

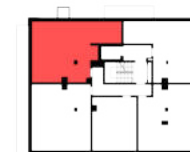

Etap	VI
Budynek	I
Piętro	I
Liczba pokoi	3
Nr mieszkania	10
Wysokość LM	2.72 m

1	Pokój z aneksem kuchennym	38.94 m ²
2	Pokój	7.81 m ²
3	Pokój	11.99 m ²
4	łazienka	4.47 m ²
5	Przedpokój	10.34 m ²
Pow. mieszkania		73.55 m²
Balkon		10.81 m ²
Balkon		1.52 m ²

ściany działowe możliwe do demontażu/wyburzenia
ściany nierozbieralne - ograniczające łazienkę