



budynek H
Lokal mieszkalny
LM15

pow. sprzedażowa
65.13 m²

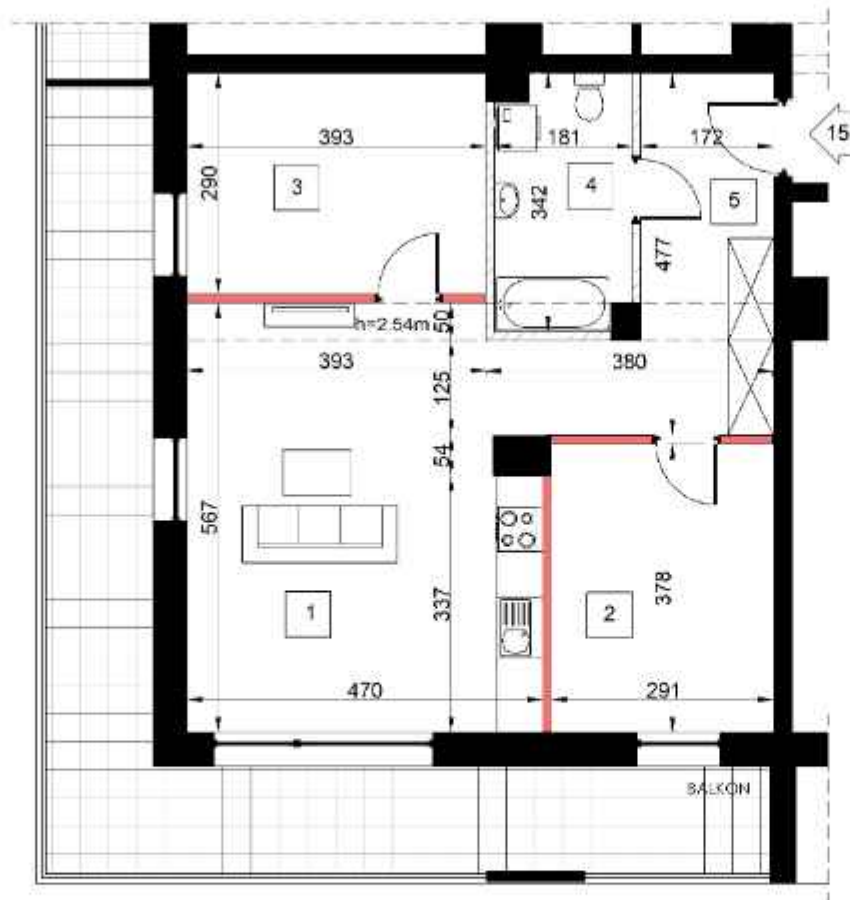

0 100 300 cm
skala 1:100

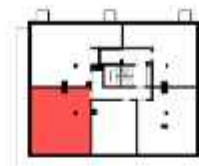

UWAGA: WYMIARY PODANO NA PODSTAWIE PROJEKTU WYKONAWCZEGO. WSZYSTKIE WYMIARY I POWIERZCHNIE PODANE SĄ W ŚWIELE PIONOWYCH PRZEGROD W STANIE WYKONCZONYM, PRZY UWZGLĘDNIENIU TYNKÓW I OKŁADZIN O GR. 1.5CM NA RÓŻNIE PODŁOGI ORAZ BEZ UWZGLĘDNIENIA LISTEW PRZYPODKŁADOWYCH, PROGÓW I.T.D. POWIERZCHNIA UŻYTKOWA POMIESZCZENI JEST OBŁICZONA WIG NORMY PN-ISO 9836:2015-12.



Etap	VI
Budynek	H
Piętro	II
Liczba pokoi	3
Nr mieszkania	15
Wysokość LM	2.72 m

1	Pokój z aneksem kuchennym	25.04 m ²
2	Pokój	11.00 m ²
3	Pokój	11.40 m ²
4	Łazienka	5.76 m ²
5	Przedpokój	11.93 m ²
Pow. mieszkania		65.13 m²
Balkon		26.20 m ²

- ściany działowe możliwe do demontażu/wyburzenia
- ściany nierozbieralne - ograniczające łazienkę



www.adatex.pl