
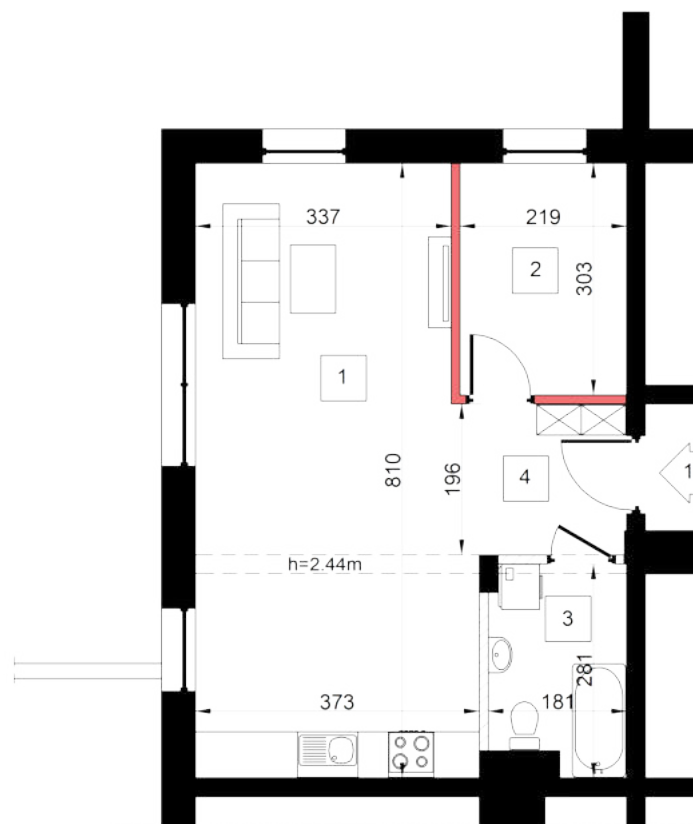


budynek K
Lokal mieszkalny
LM1

pow. sprzedażowa
44,18 m²

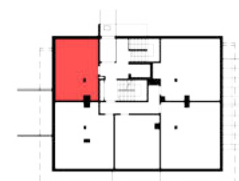

0 100 300 cm
skala 1:100

Etap	XI
Budynek	K
Piętro	0
Liczba pokoi	2
Nr mieszkania	1
Wysokość LM	2.72 m

1	Pokój z aneksem kuchennym	29,07 m ²
2	Pokój	6,64 m ²
3	Łazienka	4,65 m ²
4	Przedpokój	3,82 m ²
Pow. mieszkania		44,18 m²

ściany działowe możliwe do demontażu/wyburzenia
ściany nierozbieralne - ograniczające łazienkę