
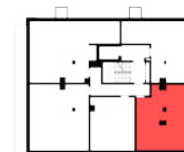


budynek J
Lokal mieszkalny
LM18

pow. sprzedażowa
59.83 m²

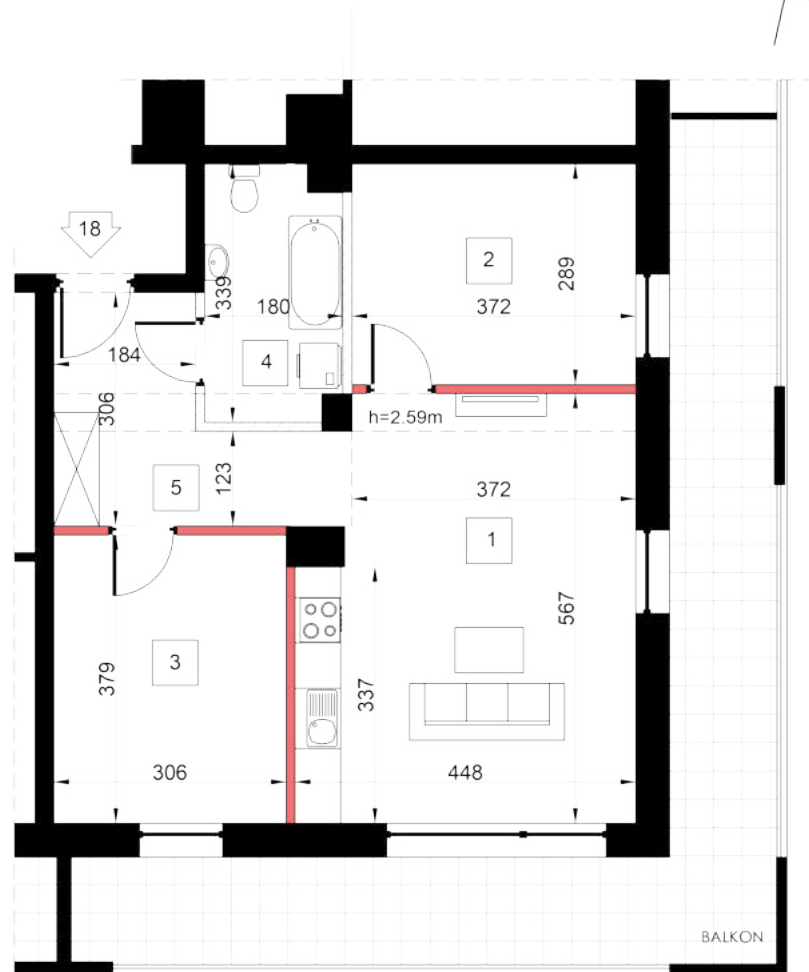

Etap	X
Budynek	J
Piętro	III
Liczba pokoi	3
Nr mieszkania	18
Wysokość LM	2.72 m

1	Pokój z aneksem kuchennym	23.80 m ²
2	Pokój	10.75 m ²
3	Pokój	11.60 m ²
4	Łazienka	5.81 m ²
5	Przedpokój	7.87 m ²
Pow. mieszkania		59.83 m²
Balkon		27.00 m ²

- ściany działowe możliwe do demontażu/wyburzenia
- ściany nierozbieralne - ograniczające łazienkę

0 100 300 cm
skala 1:100

UWAGA: WYMIARY PODANO NA PODSTAWIE PROJEKTU WYKONAWCZEGO. WSZYSTKIE WYMIARY I POWIERZCHNIE PODANE SĄ W ŚWIELE PIONOWYCH PRZEGRÓD W STANIE WYKONCZONYM, PRZY UWZGLĘDNIENIU TYNKÓW I OKŁADZIN O GR. 1,5CM NA POZIOMIE PODŁOGI ORAZ BEZ UWZGLĘDNIENIA LISTEW PRZYPODŁOGOWYCH, PROGÓW ITD. POWIERZCHNIA UŻYTKOWA POMIESZCZEŃ JEST OBLICZONA WG NORMY PN-ISO 9836:2015-12.