
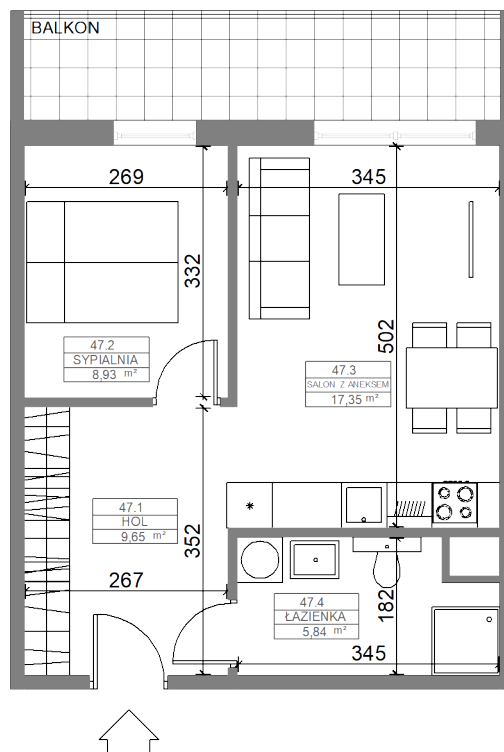


Lokal mieszkalny
LM47

pow. sprzedażowa
41,77 m²

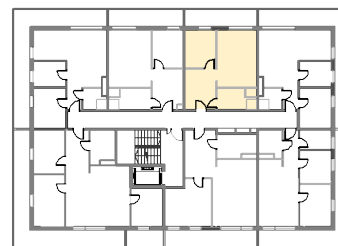

Etap	II
Budynek	D
Piętro	6
Liczba pokoi	2
Nr mieszkania	47

47.1 Hol	9,65 m ²
47.2 Sypialnia	8,93 m ²
47.3 Salon z aneksem kuchennym	17,35 m ²
47.4 Łazienka	5,84 m ²
Pow. użytkowa	41,77 m²
Balkon	8,52 m ²



UWAGA: WYMIARY PODANO NA PODSTAWIE PROJEKTU BUDOWLANEGO. MOGĄ WYSTĄPIĆ NIEZNACZNE ZMIANY W TRAKCIE BUDOWY, WŁAŚCIWE DLA SPECYFIKI PRAC BUDOWLANYCH. WSZYSTKIE WYMIARY I POWIERZCHNIE PODANE SĄ W ŚWIETLE PIONOWYCH PRZEGRÓD W STANIE WYKOŃCZONYM, PRZY UWZGLĘDNIENIU TYNKÓW I OKŁADZIN O GR. 1,5CM NA POZIOME PODŁOGI ORAZ BEZ UWZGLĘDNIENIA LISTEW PRZYPODŁOGOWYCH, PROGÓW ITD.
POWIERZCHNIA UŻYTKOWA POMIESZCZEŃ JEST OBLICZONA WG NORMY PN-ISO 9836: 2015

0 100 300 CM
SKALA 1:100

