
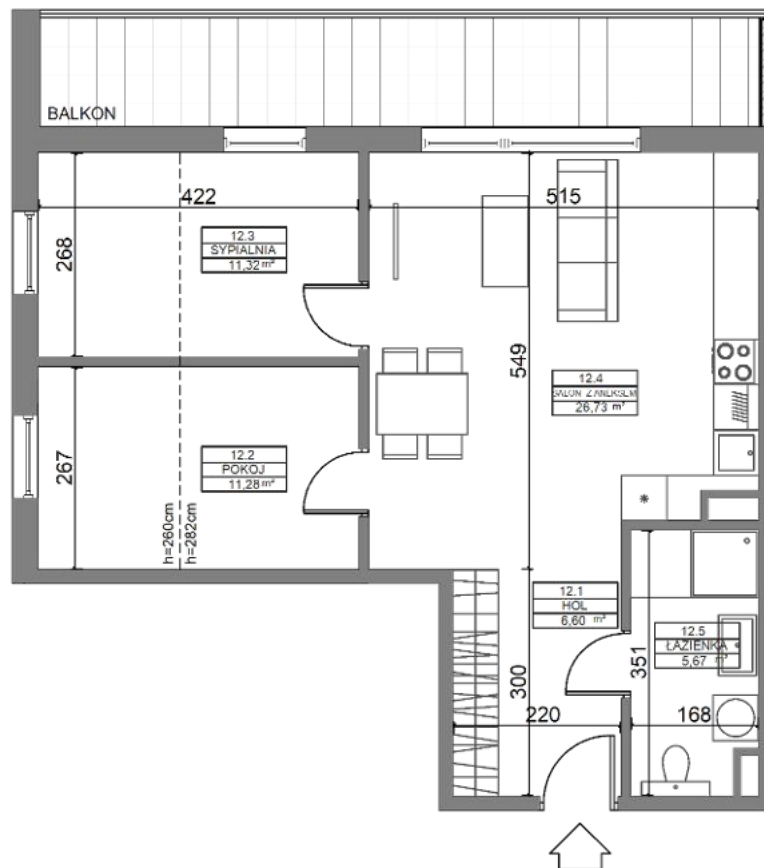


Lokal mieszkalny LM12

pow. sprzedażowa
61,60 m²

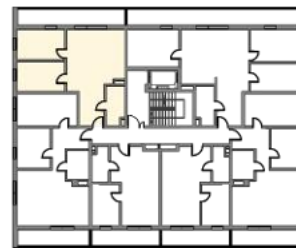

Etap	II
Budynek	C
Piętro	1
Liczba pokoi	3
Nr mieszkania	12

12.1 Hol	6,60 m ²
12.2 Pokój	11,28 m ²
12.3 Sypialnia	11,32 m ²
12.4 Salon z aneksem kuchennym	26,73 m ²
12.5 Łazienka	5,67 m ²
Pow. użytkowa	61,60 m²
Balkon	13,80 m ²



UWAGA: WYMIARY PODANO NA PODSTAWIE PROJEKTU BUDOWLANEGO. MOGĄ WYSTĄPIĆ NIEZNACZNE ZMIANY W TRAKCIE BUDOWY, WŁAŚCIWE DLA SPECYFIKI PRAC BUDOWLANYCH. WSZYSTKIE WYMIARY I POWIERZCHNIE PODANE SĄ W ŚWIEŁLE PIONOWYCH PRZEGRÓD W STANIE WYKOŃCZONYM, PRZY UWZGLĘDNIENIU TYNKÓW I OKŁADZIN O GR. 1,5CM NA POZIOMIE PODŁOGI ORAZ BEZ UWZGLĘDNIENIA LISTEW PRZYPODŁOGOWYCH, PROGÓW ITD.
POWIERZCHNIA UŻYTKOWA POMIESZCZEŃ JEST OBLICZONA WG NORMY PN-ISO 9836: 2015

0 100 300 CM
SKALA 1:100

