


budynek K
Lokal mieszkalny
LM6

pow. sprzedażowa
56,00 m²

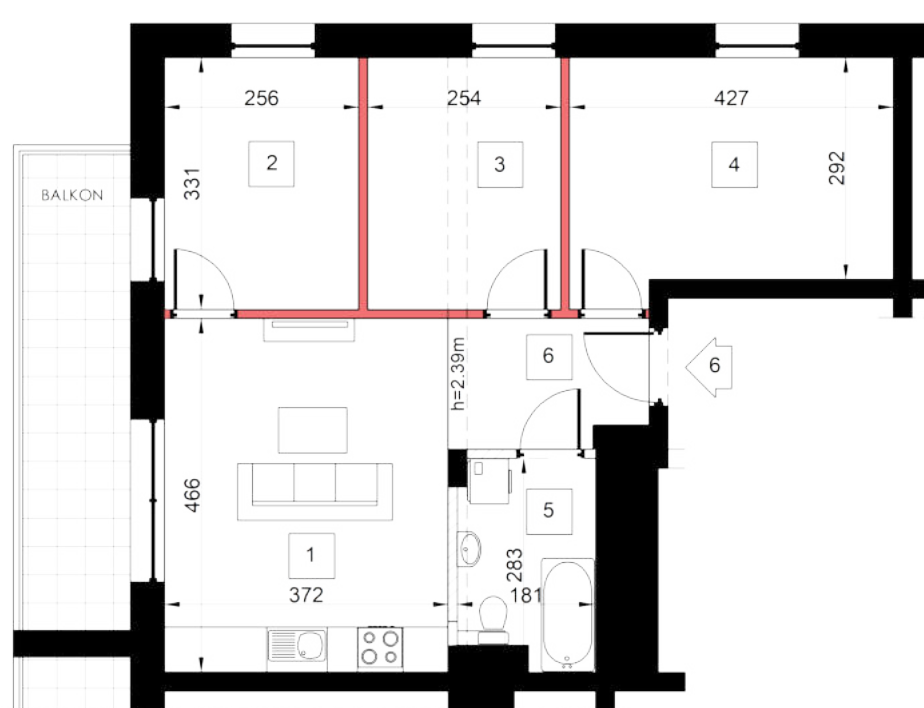

0 100 300 cm
skala 1:100



Etap	XI
Budynek	K
Piętro	I
Liczba pokoi	4
Nr mieszkania	6
Wysokość LM	2.72 m

1	Pokój z aneksem kuchennym	17,34 m ²
2	Pokój	8,47 m ²
3	Gabinet	8,41 m ²
4	Pokój	12,91 m ²
5	Łazienka	4,63 m ²
6	Przedpokój	4,24 m ²
Pow. mieszkania		56,00 m²
Balkon		10,30 m ²

- ściany działowe możliwe do demontażu/wyburzenia
- ściany nierozbieralne - ograniczające łazienkę