





Lokal
mieszkalny
LM-80/4

pow. sprzedażowa

65.48 m²

Budynek **80** | Piętro **2** | Liczba pokoi **4**

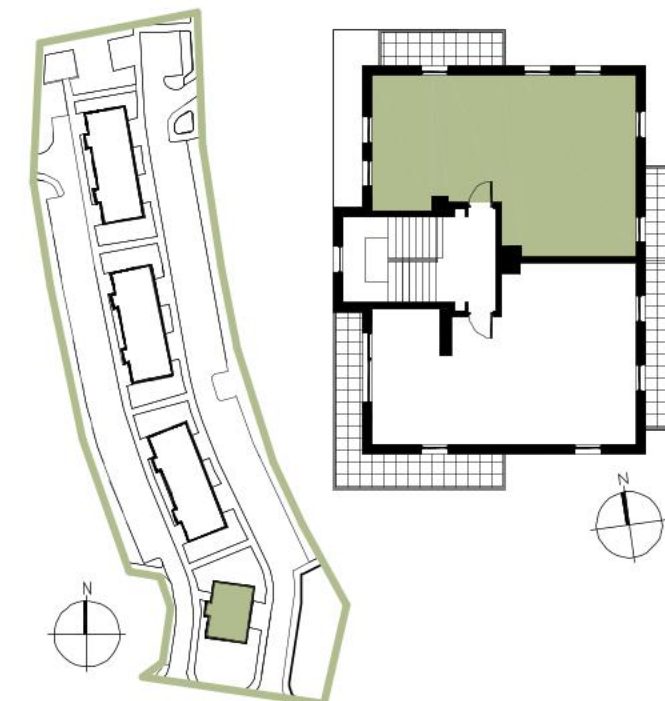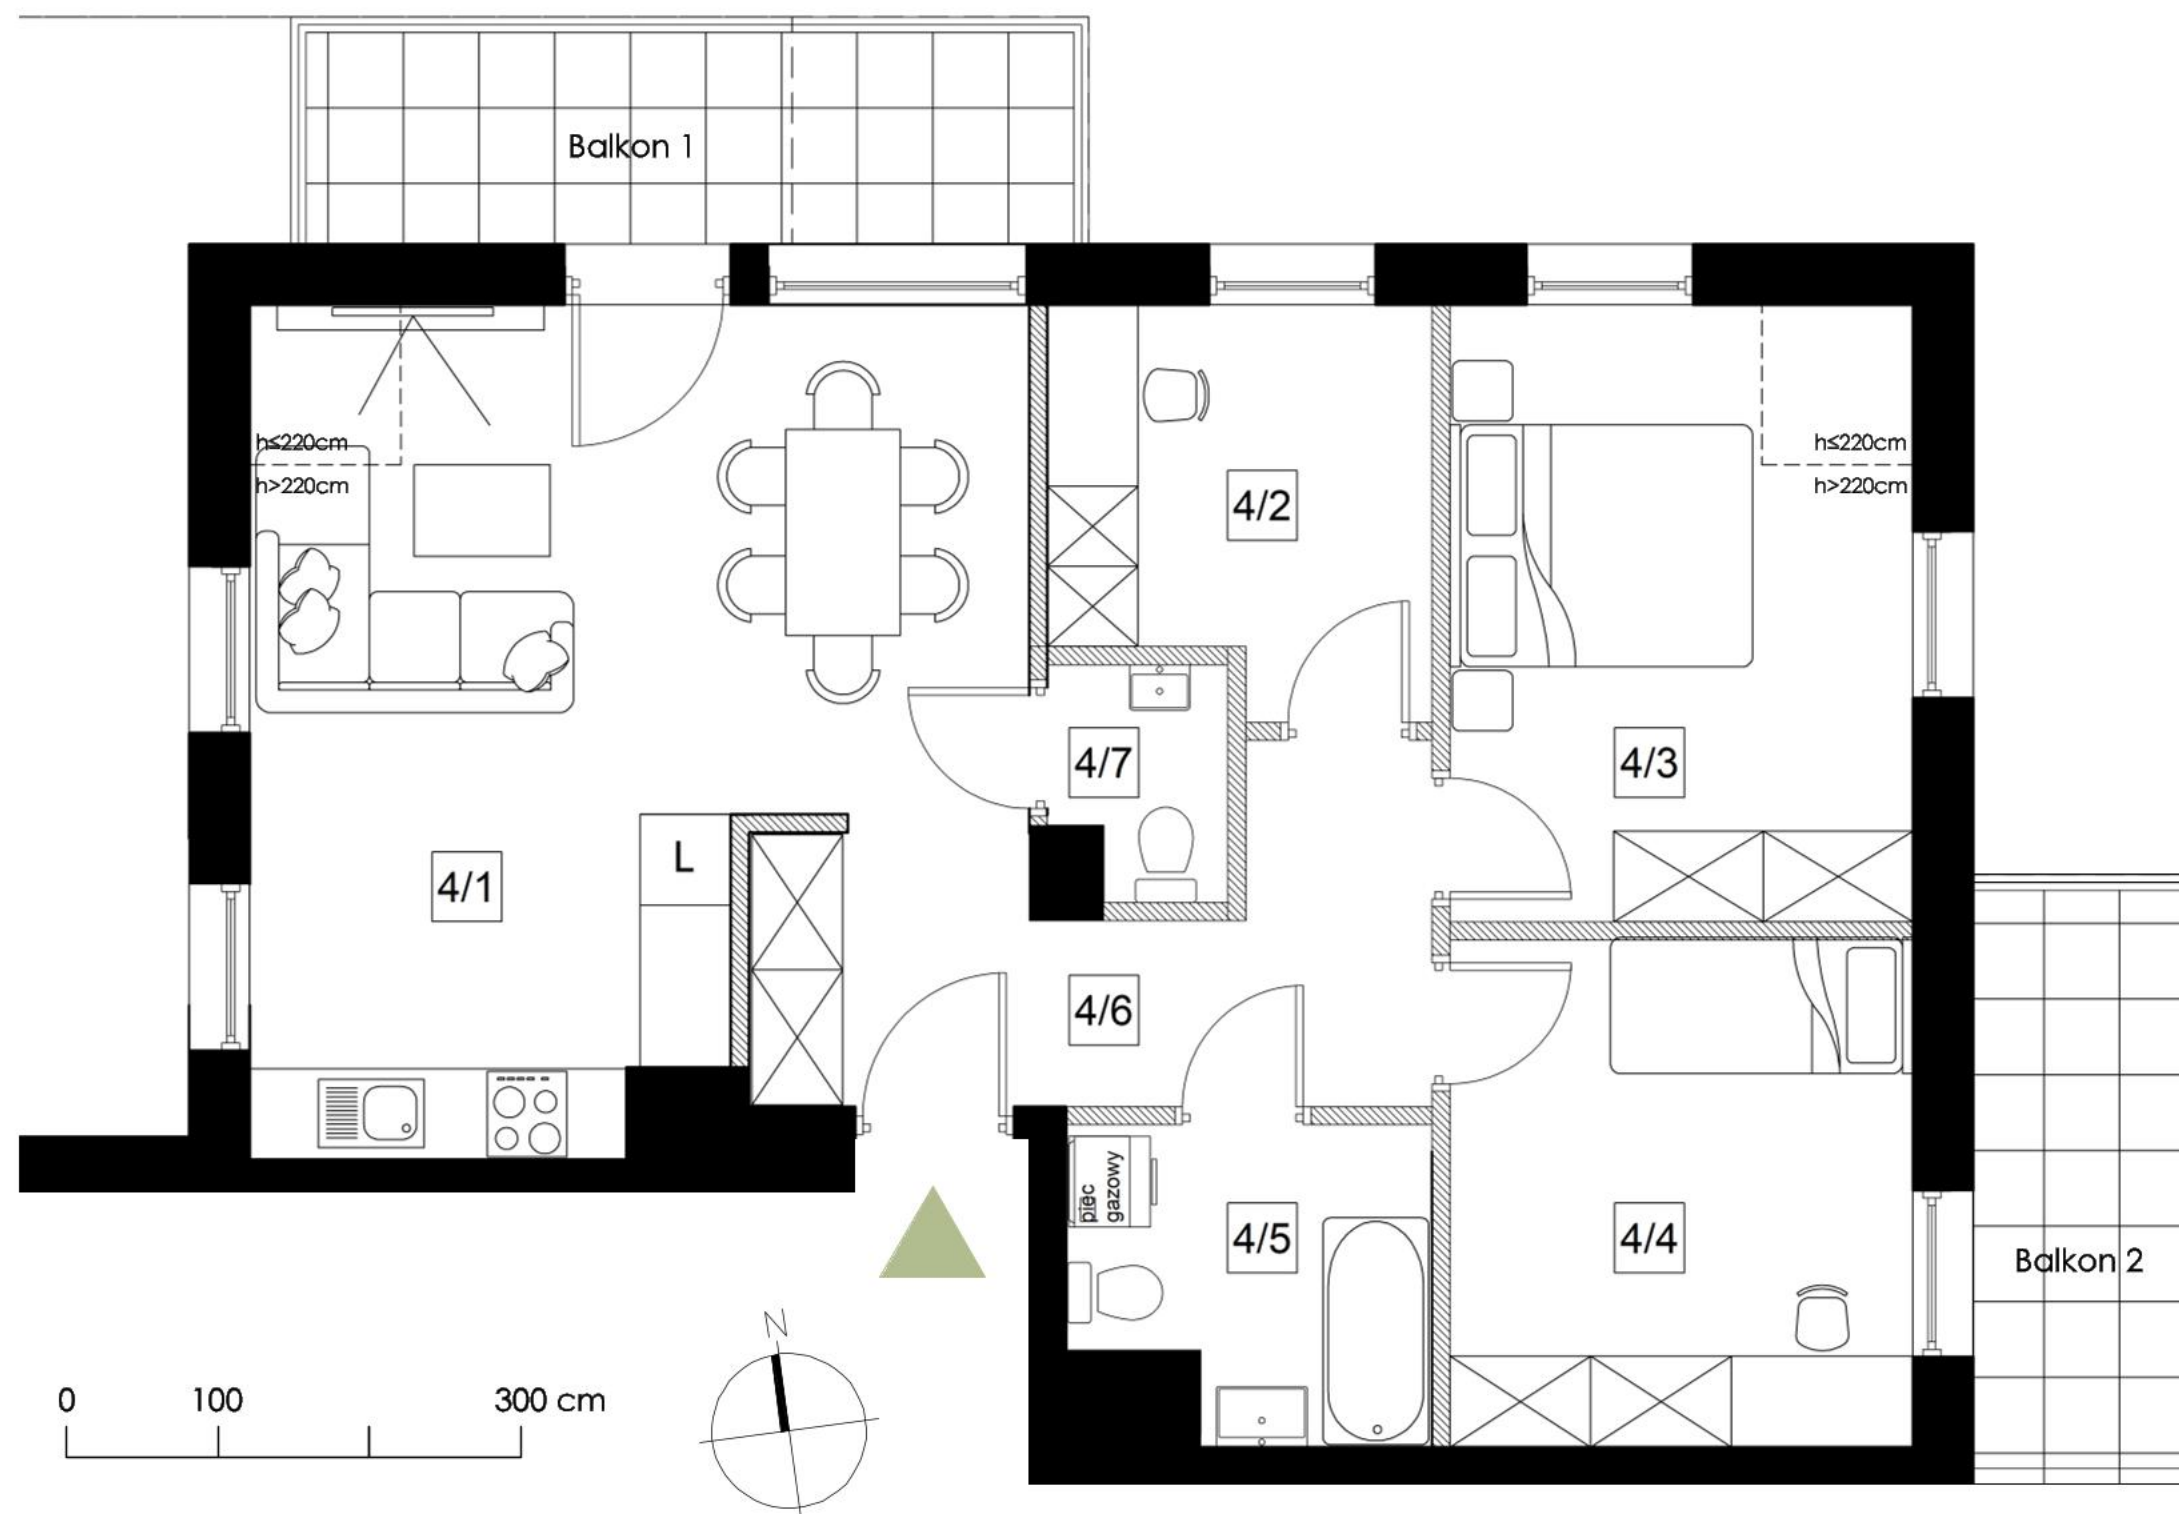

Zestawienie powierzchni:

4/1 Pokój dzienny z aneksem	23.53 m ²
4/2 Pokój	6.21 m ²
4/3 Pokój	11.75 m ²
4/4 Pokój	10.07 m ²
4/5 łazienka	4.45 m ²
4/6 Komunikacja	7.87 m ²
4/7 Toaleta	1.60 m ²
Powierzchnia użytkowa	65.48 m²
Balkon 1	7.11 m ²
Balkon 2	5.35 m ²

Ściany działowe
Ściany konstrukcyjne

