
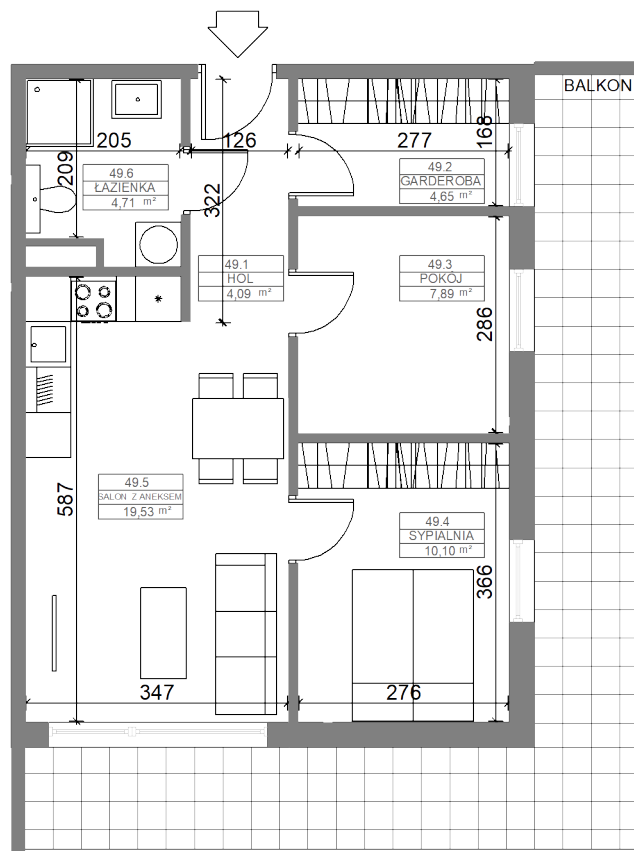
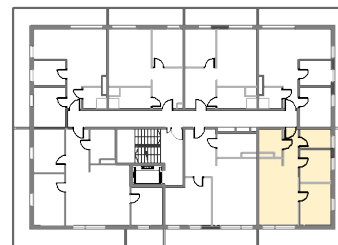


Lokal mieszkalny LM49

pow. sprzedażowa
50,97 m²

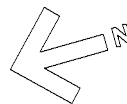

Etap	II
Budynek	D
Piętro	6
Liczba pokoi	3
Nr mieszkania	49

49.1 Hol	4,09 m ²
49.2 Garderoba	4,65 m ²
49.3 Pokój	7,89 m ²
49.4 Sypialnia	10,10 m ²
49.5 Salon z aneksem kuchennym	19,53 m ²
49.6 łazienka	4,71 m ²
Pow. użytkowa	50,97 m²
Balkon	22,94 m ²



UWAGA: WYMIARY PODANO NA PODSTAWIE PROJEKTU BUDOWLANEGO. MOGĄ WYSTĄPIĆ NIEZNACZNE ZMIANY W TRAKCIE BUDOWY, WŁAŚCIWE DLA SPECYFIKI PRAC BUDOWLANYCH. WSZYSTKIE WYMIARY I POWIERZCHNIE PODANE SĄ W ŚWIELE PIONOWYCH PRZEGRÓD W STANIE WYKOŃCZONYM, PRZY UWZGLĘDNIENIU TYNKÓW I OKŁADZIN O GR. 1,5CM NA POZIOME PODŁOGI ORAZ BEZ UWZGLĘDNIENIA LISTEW PRZYPODŁOGOWYCH, PROGÓW ITD.
POWIERZCHNIA UŻYTKOWA POMIESZCZEŃ JEST OBLICZONA WG NORMY PN-ISO 9836: 2015

0 100 300 CM
SKALA 1:100

