
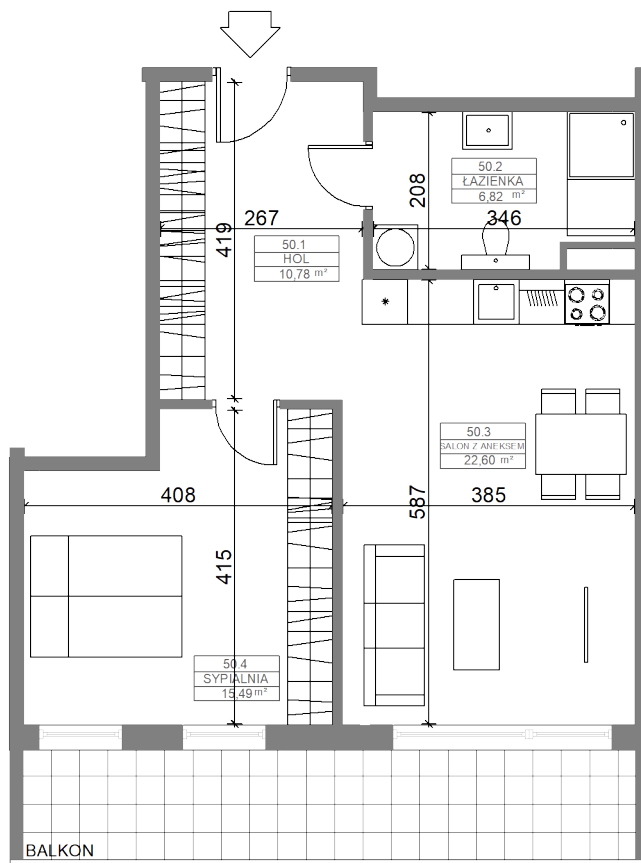
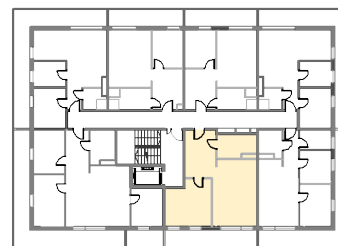


Lokal mieszkalny LM50

pow. sprzedażowa
55,69 m²

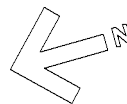

Etap	II
Budynek	D
Piętro	6
Liczba pokoi	2
Nr mieszkania	50

50.1 Hol	10,78 m ²
50.2 łazienka	6,82 m ²
50.3 Salon z aneksem kuchennym	22,60 m ²
50.4 Sypialnia	15,49 m ²
Pow. użytkowa	55,69 m²
Balkon	11,76 m ²



UWAGA: WYMIARY PODANO NA PODSTAWIE PROJEKTU BUDOWLANEGO. MOGĄ WYSTĄPIĆ NIEZNACZNE ZMIANY W TRAKCIE BUDOWY, WŁAŚCIWE DLA SPECYFIKI PRAC BUDOWLANYCH. WSZYSTKIE WYMIARY I POWIERZCHNIE PODANE SĄ W ŚWIELE PIONOWYCH PRZEGRÓD W STANIE WYKOŃCZONYM, PRZY UWZGLĘDNIENIU TYNKÓW I OKŁADZIN O GR. 1,5CM NA POZIOME PODŁOGI ORAZ BEZ UWZGLĘDNIENIA LISTEW PRZYPODŁOGOWYCH, PROGÓW ITD.
POWIERZCHNIA UŻYTKOWA POMIESZCZEŃ JEST OBLICZONA WG NORMY PN-ISO 9836: 2015

0 100 300 CM
SKALA 1:100

