



budynek I
Lokal mieszkalny
LM16

pow. sprzedażowa
73,43 m²

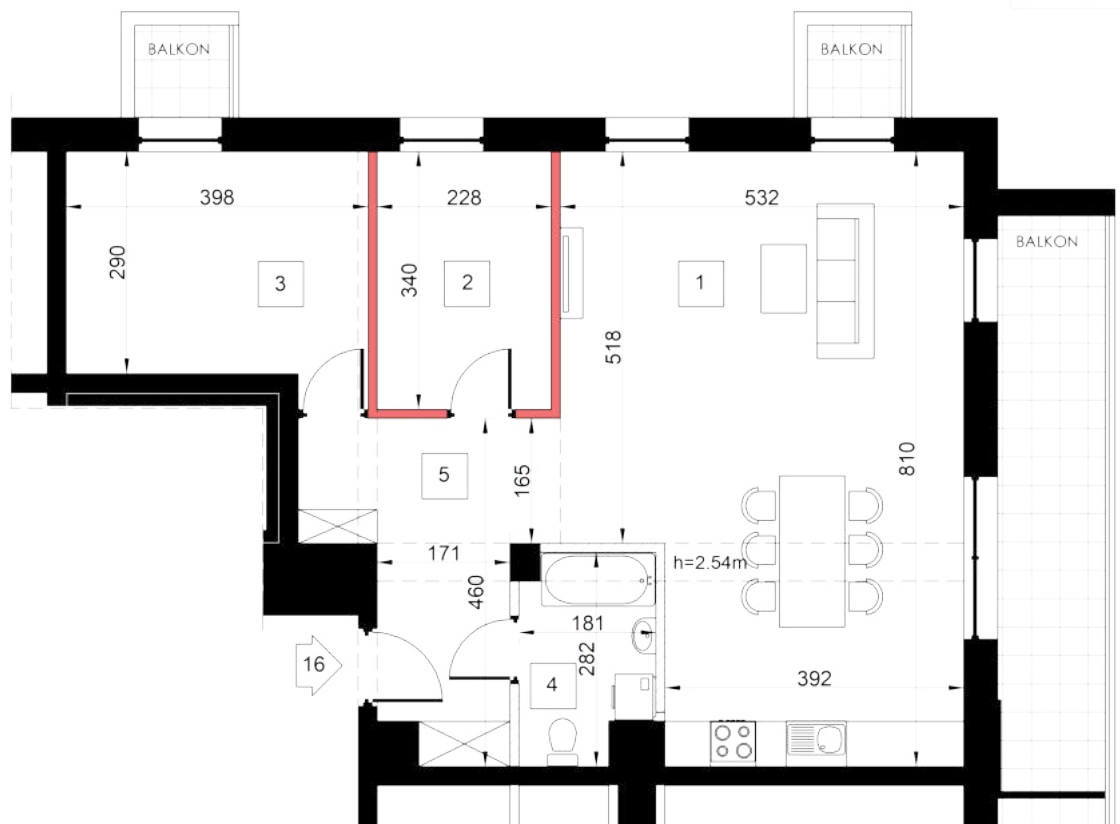

0 100 300 cm
skala 1:100

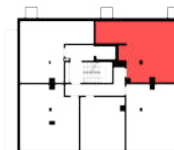

Etap	VI
Budynek	I
Piętro	II
Liczba pokoi	3
Nr mieszkania	16
Wysokość LM	2,72 m

1	Pokój z aneksem kuchennym	38,87 m ²
2	Pokój	7,75 m ²
3	Pokój	11,99 m ²
4	Łazienka	4,52 m ²
5	Przedpokój	10,30 m ²
Pow. mieszkania		73,43 m²
Balkon		1,52 m ²
Balkon		1,52 m ²
Balkon		10,81 m ²

ściany działowe możliwe do demontażu/wyburzenia
ściany nierozbieralne - ograniczające łazienkę