


budynek J
Lokal mieszkalny
LM11

pow. sprzedażowa
55.89 m²

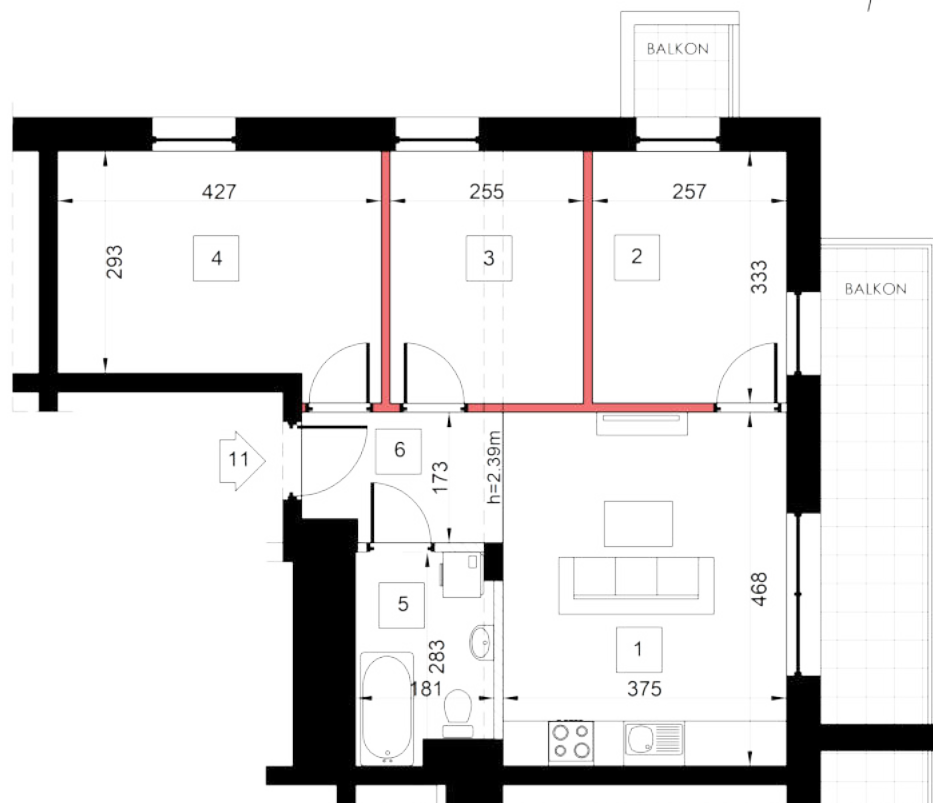

0 100 300 cm
skala 1:100



UWAGA: WYMIARY PODANO NA PODSTAWIE PROJEKTU WYKONAWCZEGO. WSZYSTKIE WYMIARY I POWIERZCHNIE PODANE SĄ W ŚWIELE PIONOWYCH PRZEGRÓD W STANIE WYKONCZONYM, PRZY UWZGLĘDNIENIU TYNKÓW I OKŁADZIN O GR. 1.5CM NA POZIOMIE PODŁOGI ORAZ BEZ UWZGLĘDNIENIA LISTEW PRZYPODŁOGOWYCH, PROGÓW ITD. POWIERZCHNIA UŻYTKOWA POMIESZCZENI JEST OBLICZONA WG NORMY PN-ISO 9836: 2015-12.



Etap	X
Budynek	J
Piętro	II
Liczba pokoi	4
Nr mieszkania	11
Wysokość LM	2.72 m

1	Pokój z aneksem kuchennym	17.37 m ²
2	Pokój	8.42 m ²
3	Gabinet	8.41 m ²
4	Pokój	12.78 m ²
5	Łazienka	4.59 m ²
6	Przedpokój	4.32 m ²
Pow. mieszkania		55.89 m²
Balkon		8.93 m ²
Balkon		1.52 m ²

- ściany działowe możliwe do demontażu/wyburzenia
- ściany nierozbieralne - ograniczające łazienkę



www.adatex.pl