



budynek K
Lokal mieszkalny
LM9

pow. sprzedażowa
63,65 m²

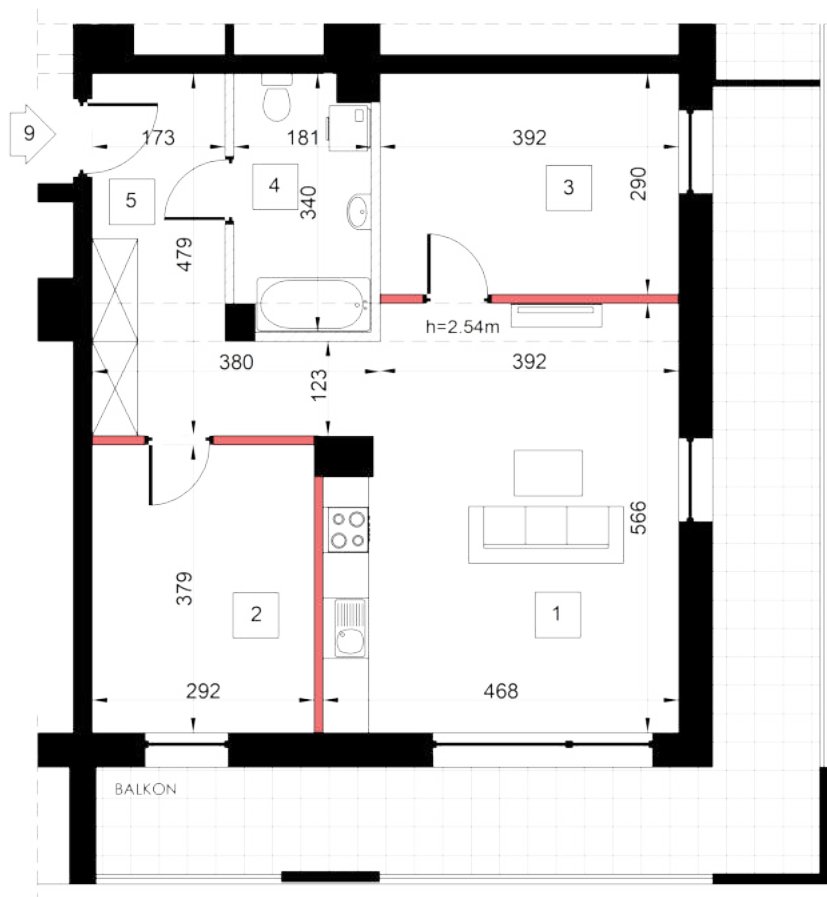

0 100 300 cm
skala 1:100

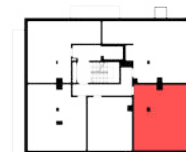

UWAGA: WYMIARY PODANO NA PODSTAWIE PROJEKTU WYKONAWCZEGO. WSZYSTKIE WYMIARY I POWIERZCHNIE PODANE SĄ W ŚWIETLE PIONOWYCH PRZEGRÓD W STANIE WYKONCZONYM. PRZY UWZGLĘDNIENIU TYNKÓW I OKŁADZIN O GR. 1,5CM NA POZIOMIE PODŁOGI ORAZ BEZ UWZGLĘDNIENIA LISTEW PRZYPODŁOGOWYCH, PROGÓW ITD. POWIERZCHNIA UŻYTKOWA POMIESZCZENI JEST OBLICZONA WG NORMY PN-ISO 9836: 2015-12.



Etap	XI
Budynek	K
Piętro	I
Liczba pokoi	3
Nr mieszkania	9
Wysokość LM	2,72 m

1	Pokój z aneksem kuchennym	24,85 m ²
2	Pokój	11,07 m ²
3	Pokój	11,37 m ²
4	Łazienka	5,72 m ²
5	Przedpokój	10,64 m ²
Pow. mieszkania		63,65 m²
Balkon		26,20 m ²

-  ściany działowe możliwe do demontażu/wyburzenia
-  ściany nierozbieralne - ograniczające łazienkę



www.adatex.pl