
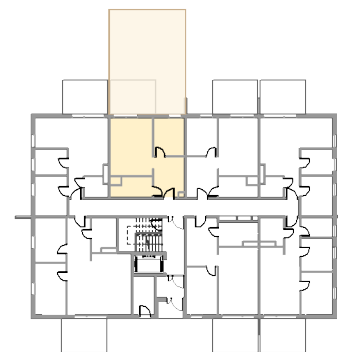


Lokal mieszkalny LM03

pow. sprzedażowa
43,35 m²

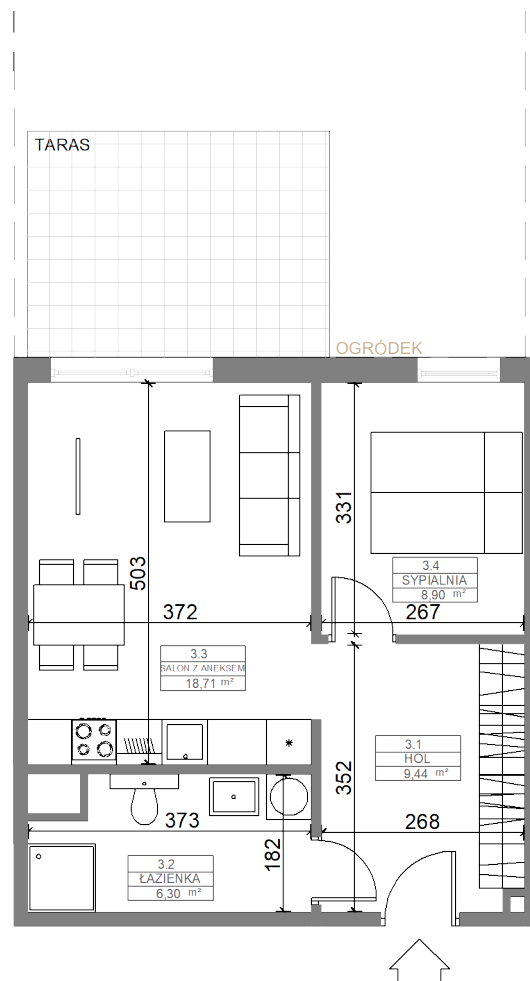

Etap	II
Budynek	D
Piętro	0
Liczba pokoi	2
Nr mieszkania	03

3.1 Hol	9,44 m ²
3.2 łazienka	6,30 m ²
3.3 Salon z aneksem kuchennym	18,71 m ²
3.4 Sypialnia	8,90 m ²
Pow. użytkowa	43,35 m²

Taras	12,00 m ²
Ogródek	ok. 50,00 m ²



UWAGA: WYMIARY PODANO NA PODSTAWIE PROJEKTU BUDOWLANEGO. MOGĄ WYSTĄPIĆ NIEZNACZNE ZMIANY W TRAKCIE BUDOWY, WŁAŚCIWE DLA SPECYFIKI PRAC BUDOWLANÝCH. WSZYSTKIE WYMIARY I POWIERZCHNIE PODANE SĄ W ŚWIELE PIONOWYCH PRZEGRÓD W STANIE WYKOŃCZONYM, PRZY UWZGLĘDNIENIU TYNKÓW I OKŁADZIN O GR. 1,5CM NA POZIOME PODŁOGI ORAZ BEZ UWZGLĘDNIENIA LISTEW PRZYPODŁOGOWYCH, PROGÓW ITD.
POWIERZCHNIA UŻYTKOWA POMIESZCZENI JEST OBLICZONA WG NORMY PN-ISO 9836: 2015

0 100 300 CM
SKALA 1:100

