

1	Pokój dzienny z aneksem kuchennym	26,00 m ²
2	Pokój	9,33 m ²
3	Pokój	9,78 m ²
4	Łazienka	5,59 m ²
5	Przedpokój	15,03 m ²
6	Klatka schodowa	4,56 m ²
7	Klatka schodowa	13,14 m ²
8	Łazienka	9,13 m ²
9	Poddasze użytkowe	25,80 m ²
10	Pow. pod ścianami rozbieralnymi	2,00 m ²
SUMA POW. UŻYTKOWEJ		120,36 m ²
Balkon		15,90 m ²
Ogród ok.		179,00 m ²


 ściany działowe możliwe do demontażu/wyburzenia

 ściany nierozbieralne - ograniczające łazienkę



budynek C
Lokal mieszkalny
LM57 b

pow. sprzedażowa
120,36 m²

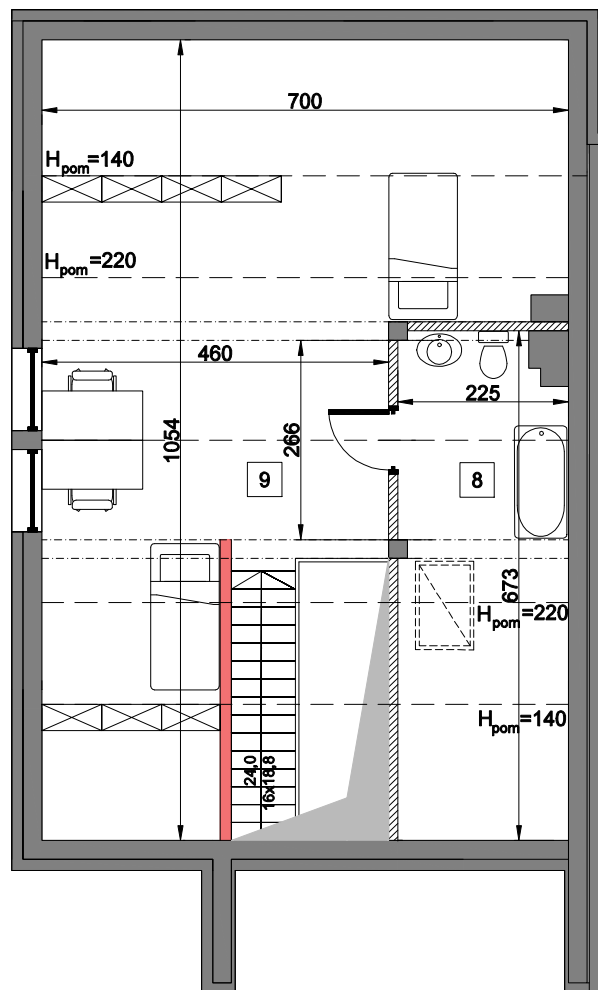

Rzut poddasza
skala 1:100

POWIERZCHNIĘ UŻYTKOWĄ OBLICZONO PRZYJMUJĄC:


100% POW. POWYŻEJ 2,20 m WYSOKOŚCI
50% POW. DLA WYSOKOŚCI OD 1,40 m DO 2,20 m
0% POW. PONIŻEJ 1,40 m WYSOKOŚCI

pow. poddasza po podłodze - 79 m²



UWAGA: WYMIARY PODANO NA PODSTAWIE PROJEKTU WYKONAWCZEGO. WSZYSTKIE WYMIARY PODANE SĄ W ŚWIEŁIE PIONOWYCH PRZEGRÓD W STANIE WYKOŃCZONYM, PRZY UWZGLĘDNIENIU TYNKÓW I OKŁADZIN O GR. 1,5CM NA POZIOMIE PODŁOGI ORAZ BEZ UWZGLĘDNIENIA LISTEW PRZYPODŁOGOWYCH, PROGÓW ITP.
POWIERZCHNIA UŻYTKOWA POMIESZCZEŃ JEST OBLICZONA WG NORMY PN-ISO 9836:1997.


0 100 300 cm
skala 1:100

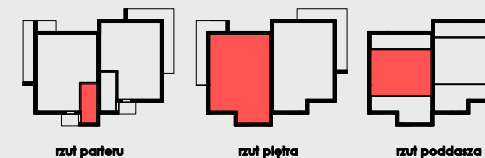

Budynek	C
Piętro	0,I,II
Liczba pokoi	4

1	Pokój dzienny z aneksem kuchennym	26,00 m ²
2	Pokój	9,33 m ²
3	Pokój	9,78 m ²
4	Łazienka	5,59 m ²
5	Przedpokój	15,03 m ²
6	Klatka schodowa	4,56 m ²
7	Klatka schodowa	13,14 m ²
8	Łazienka	9,13 m ²
9	Poddasze użytkowe	25,80 m ²
10	Pow. pod ścianami rozbieralnymi	2,00 m ²
SUMA POW. UŻYTKOWEJ		120,36 m²
Balkon		15,90 m²
Ogród ok.		179,00 m²

- ściany działowe możliwe do demontażu/wyburzenia
- ściany nierozbieralne - ograniczające łazienkę

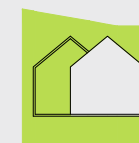

www.adatex.pl