
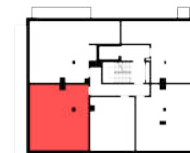


budynek H
Lokal mieszkalny
LM25

pow. sprzedażowa
63.87 m²

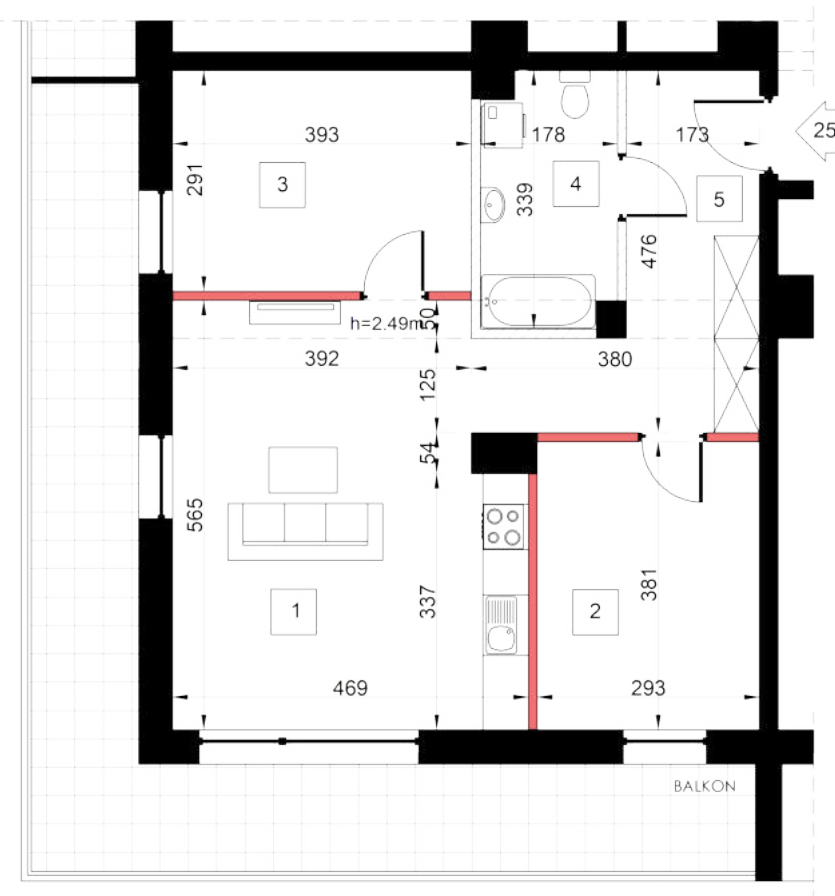

Etap	VI
Budynek	H
Piętro	IV
Liczba pokoi	3
Nr mieszkania	20
Wysokość LM	2.72 m

1	Pokój z aneksem kuchennym	24.92 m ²
2	Pokój	11.16 m ²
3	Pokój	11.43 m ²
4	Łazienka	5.71 m ²
5	Przedpokój	10.65 m ²
Pow. mieszkania		63.87 m²
Balkon		25.70 m ²

- ściany działowe możliwe do demontażu/wyburzenia
- ściany nierozbieralne - ograniczające łazienkę

0 100 300 cm
skala 1:100