
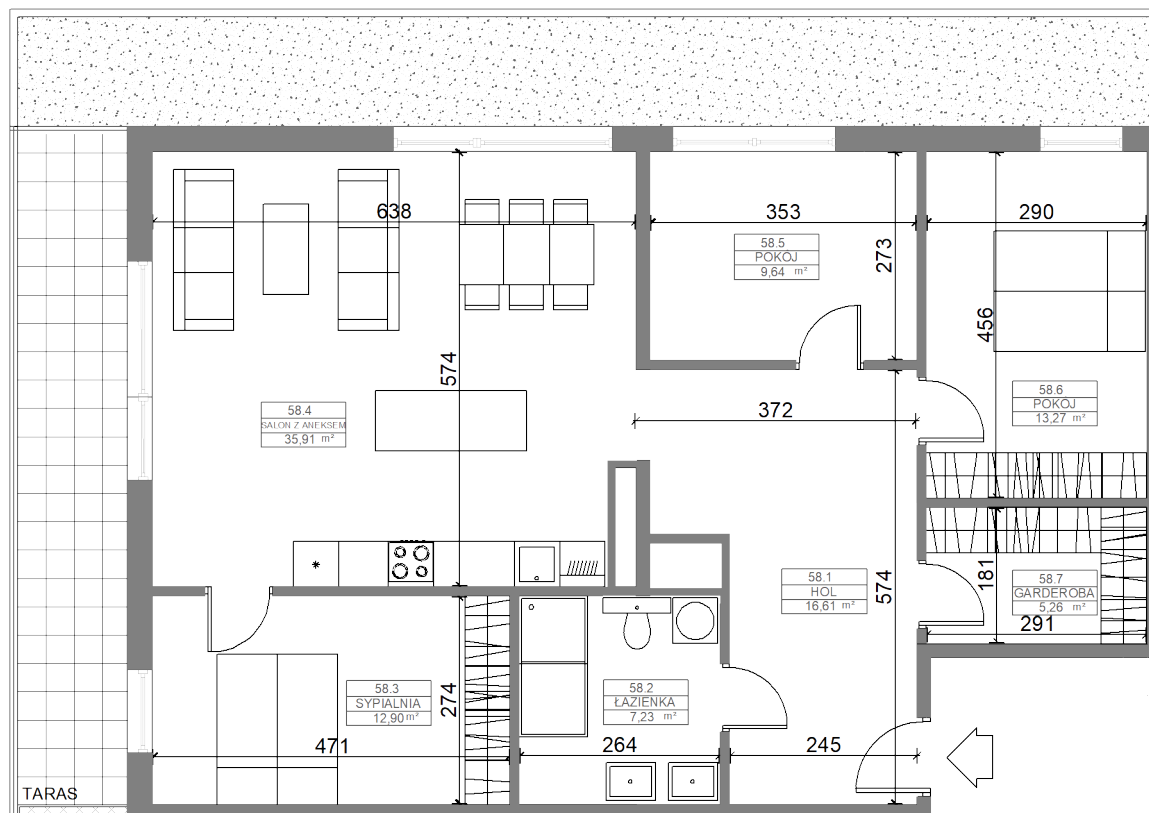
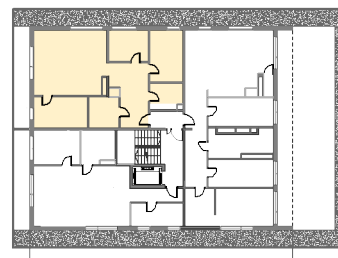


Lokal mieszkalny LM58

pow. sprzedażowa
100,81 m²

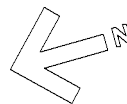

Etap	II
Budynek	D
Piętro	8
Liczba pokoi	4
Nr mieszkania	58

58.1 Hol	16,61 m ²
58.2 łazienka	7,23 m ²
58.3 Sypialnia	12,90 m ²
58.4 Salon z aneksem kuchennym	35,91 m ²
58.5 Pokój	9,64 m ²
58.6 Pokój	13,27 m ²
58.7 Garderoba	5,26 m ²
Pow. użytkowa	100,81 m²
Taras	12,87 m ²



UWAGA: WYMIARY PODANO NA PODSTAWIE PROJEKTU BUDOWLANEGO. MOGĄ WYSTĄPIĆ NIEZNACZNE ZMIANY W TRAKCIE BUDOWY, WŁAŚCIWE DLA SPECYFIKI PRAC BUDOWLANYCH. WSZYSTKIE WYMIARY I POWIERZCHNIE PODANE SĄ W ŚWIELE PIONOWYCH PRZEGRÓD W STANIE WYKOŃCZONYM, PRZY UWZGLĘDNIENIU TYNKÓW I OKŁADZIN O GR. 1,5CM NA POZIOMIE PODŁOGI ORAZ BEZ UWZGLĘDNIENIA LISTEW PRZYPODŁOGOWYCH, PROGÓW ITD.
POWIERZCHNIA UŻYTKOWA POMIESZCZEŃ JEST OBLICZONA WG NORMY PN-ISO 9836: 2015

0 100 300 CM
SKALA 1:100

