



budynek J
Lokal mieszkalny
LM17

pow. sprzedażowa
55.91 m²

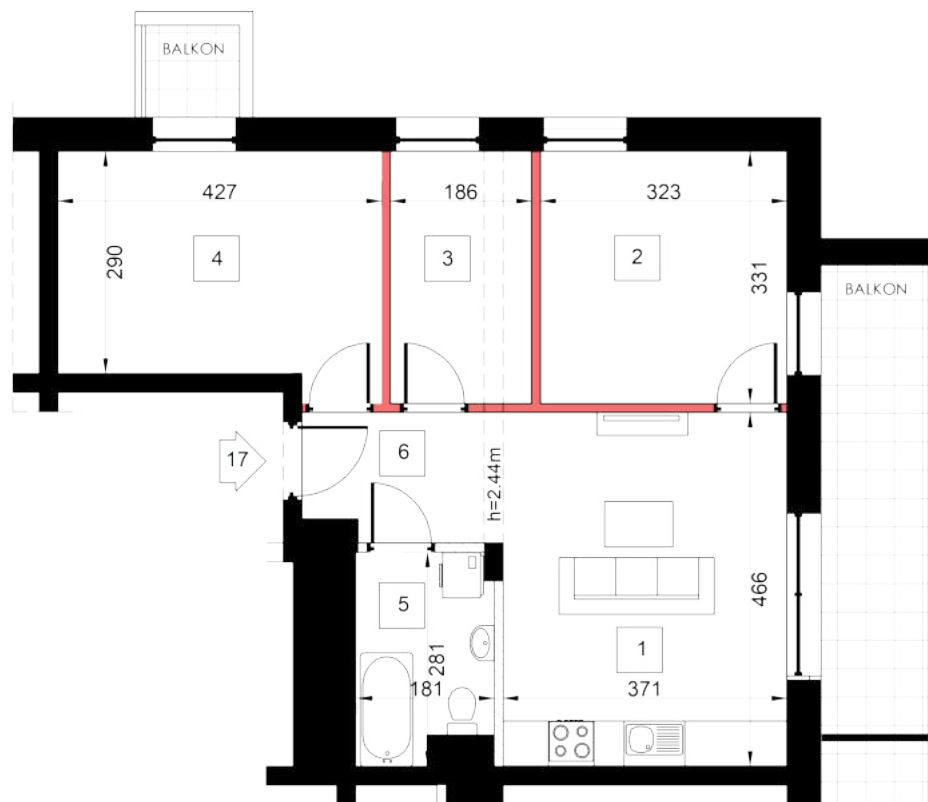

0 100 300 cm
skala 1:100

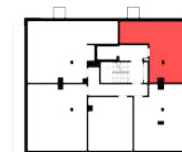

Etap	X
Budynek	J
Piętro	III
Liczba pokoi	4
Nr mieszkania	17
Wysokość LM	2.72 m

1	Pokój z aneksem kuchennym	17.30 m ²
2	Pokój	10.69 m ²
3	Gabinet	6.18 m ²
4	Pokój	12.81 m ²
5	Łazienka	4.58 m ²
6	Przedpokój	4.35 m ²
Pow. mieszkania		55.91 m²
Balkon		8.81 m ²
Balkon		1.52 m ²

- ściany działowe możliwe do demontażu/wyburzenia
- ściany nierozbieralne - ograniczające łazienkę