

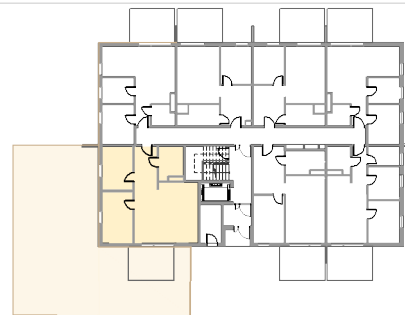


Lokal mieszkalny LM01

pow. sprzedażowa
64,35 m²

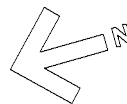

OGRÓDEK

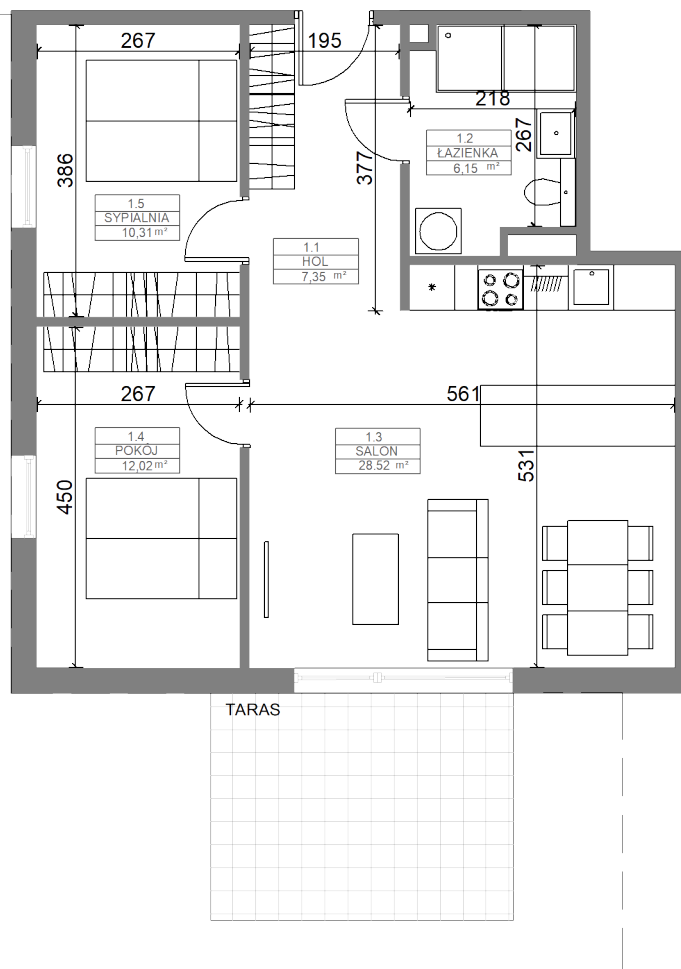

Etap	II
Budynek	D
Piętro	0
Liczba pokoi	3
Nr mieszkania	01

1.1 Hol	7,35 m ²
1.2 łazienka	6,15 m ²
1.3 Salon z aneksem kuchennym	28,52 m ²
1.4 Pokój	12,02 m ²
1.5 Sypialnia	10,31 m ²
Pow. użytkowa	64,35 m²
Taras	12,00 m ²
Ogródek	ok. 150,00 m ²



UWAGA: WYMIARY PODANO NA PODSTAWIE PROJEKTU BUDOWLANEGO. MOGĄ WYSTĄPIĆ NIEZNACZNE ZMIANY W TRAKCIE BUDOWY, WŁAŚCIWE DLA SPECYFIKI PRAC BUDOWLANÝCH. WSZYSTKIE WYMIARY I POWIERZCHNIE PODANE SĄ W ŚWIELE PIONOWYCH PRZEGRÓD W STANIE WYKOŃCZONYM, PRZY UWZGLĘDNIENIU TYNKÓW I OKŁADZIN O GR. 1,5CM NA POZIOME PODŁOGI ORAZ BEZ UWZGLĘDNIENIA LISTEW PRZYPODŁOGOWYCH, PROGÓW ITD.
POWIERZCHNIA UŻYTKOWA POMIESZCZEŃ JEST OBLICZONA WG NORMY PN-ISO 9836: 2015

0 100 300 CM
SKALA 1:100

