

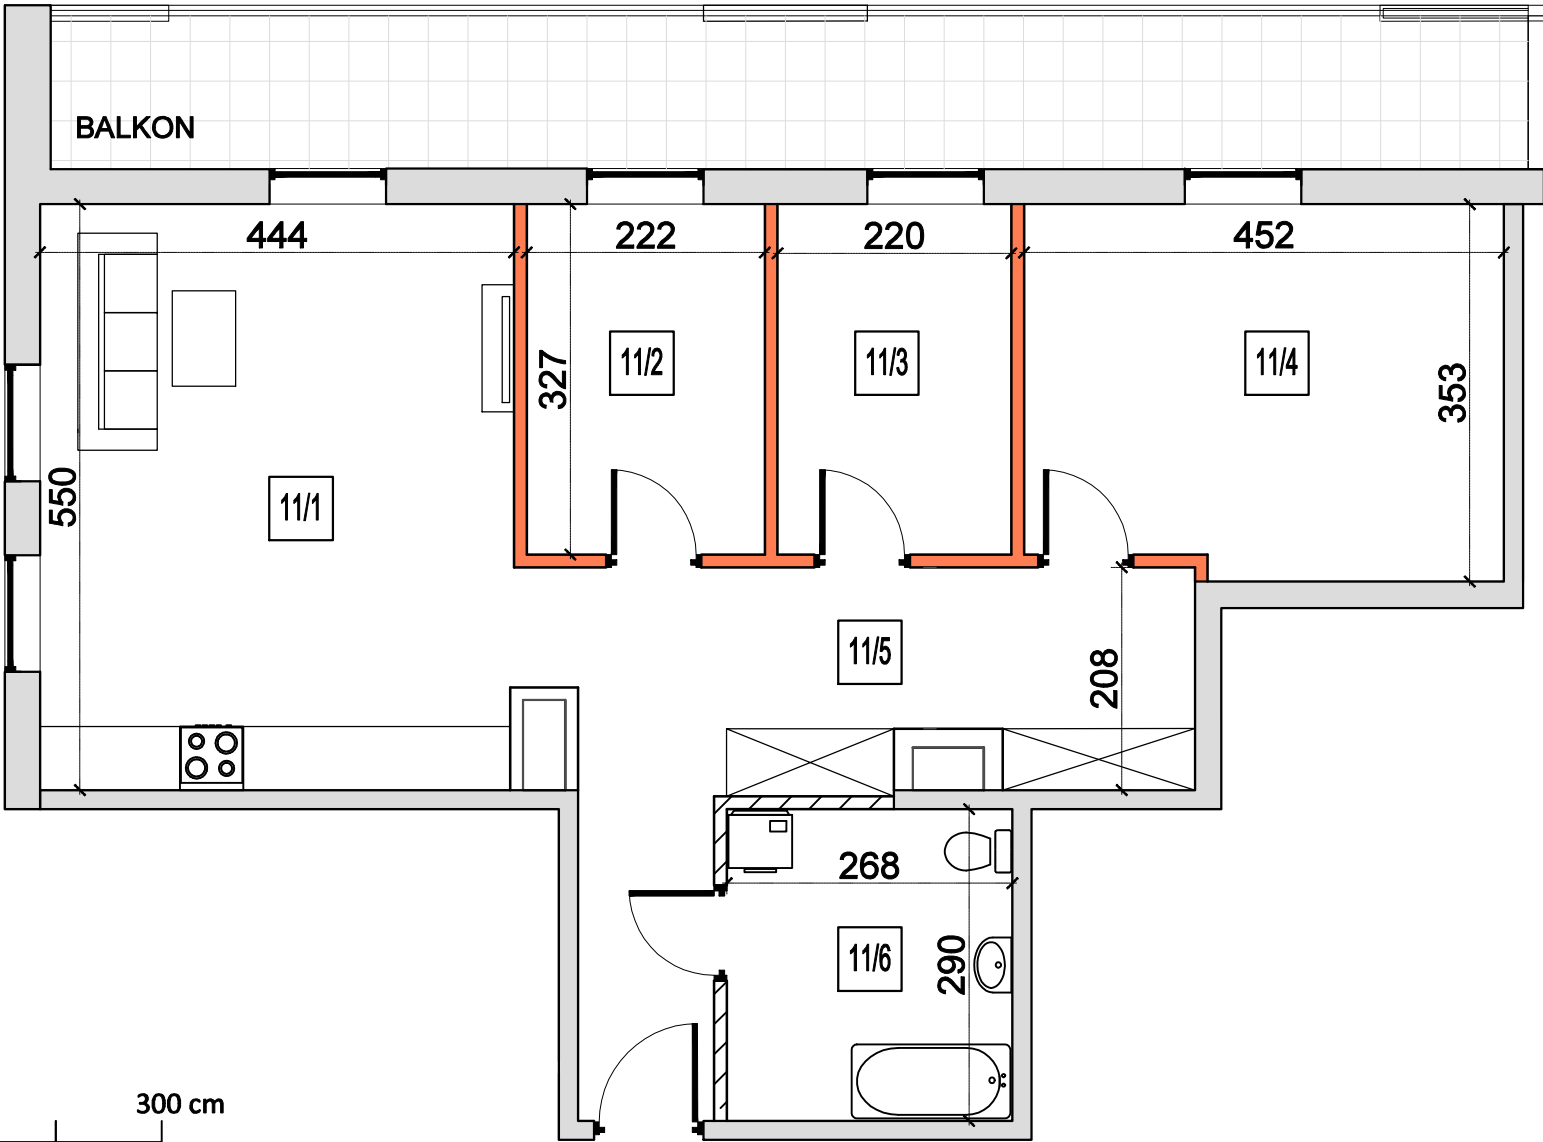


Lokal mieszkalny  
LM11

pow. sprzedażowa  
78,47 m<sup>2</sup>

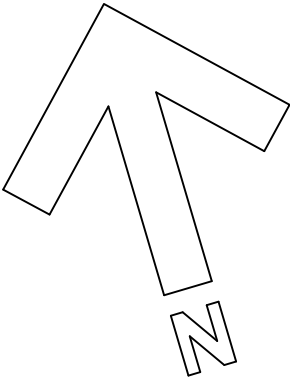

UWAGA: WYMIARY PODANO NA PODSTAWIE PROJEKTU WYKONAWCZEGO. WSZYSTKIE WYMIARY I POWIERZCHNIE PODANE SĄ W ŚWIETLE PIONOWYCH PRZEGRÓD W STANIE WYKOŃCZONYM, PRZY UWZGLĘDNIENIU TYNKÓW I OKŁADZIN O GR. 1,5CM NA POZIOMIE PODŁOGI ORAZ BEZ UWZGLĘDNIENIA LISTEW PRZYPODŁOGOWYCH, PROGÓW ITD. POWIERZCHNIA UŻYTKOWA POMIESZCZEŃ JEST OBLICZONA WG NORMY PN-ISO 9836:2022-07.

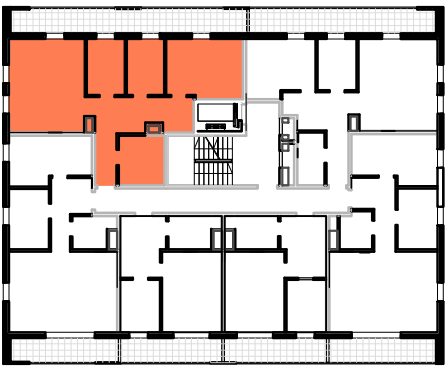

|               |    |
|---------------|----|
| Etap          | I  |
| Budynek       | B  |
| Piętro        | 1  |
| Liczba pokoi  | 4  |
| Nr mieszkania | 11 |

|                 |                       |                      |
|-----------------|-----------------------|----------------------|
| 1               | Pokój dzienny/kuchnia | 24,42 m <sup>2</sup> |
| 2               | Pokój                 | 7,26 m <sup>2</sup>  |
| 3               | Pokój                 | 7,19 m <sup>2</sup>  |
| 4               | Pokój                 | 15,50 m <sup>2</sup> |
| 5               | Przedpokój            | 16,33 m <sup>2</sup> |
| 6               | Łazienka              | 7,77 m <sup>2</sup>  |
| Pow. mieszkania |                       | 78,47 m <sup>2</sup> |

Balkon 20,23 m<sup>2</sup>

ściany działowe możliwe do demontażu/wyburzenia  
ściany nierozbieralne - ograniczające łazienkę



www.adatex.pl