
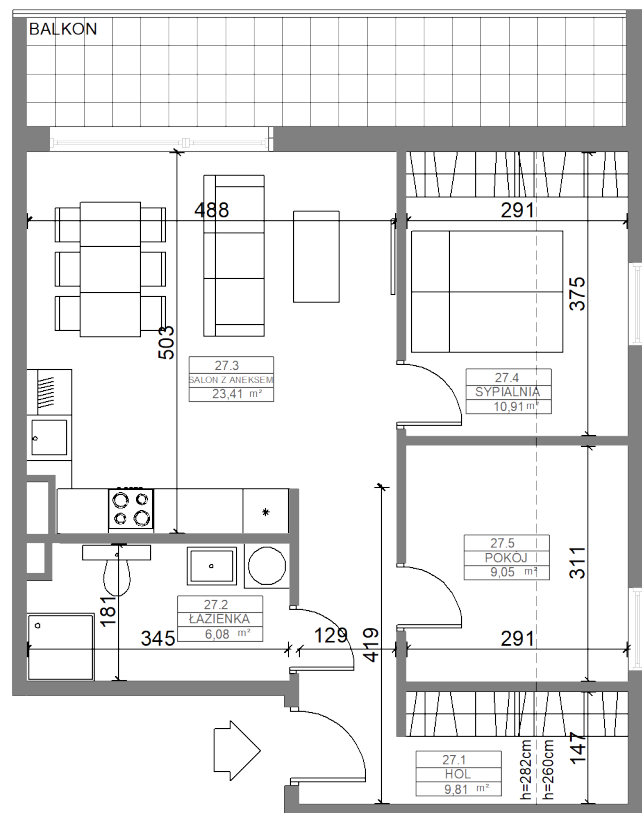


Lokal mieszkalny
LM27

pow. sprzedażowa
59,26 m²

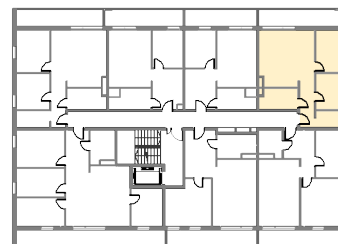

Etap	II
Budynek	D
Piętro	3
Liczba pokoi	3
Nr mieszkania	27

27.1 Hol	9,81 m ²
27.2 łazienka	6,08 m ²
27.3 Salon z aneksem kuchennym	23,41 m ²
27.4 Sypialnia	10,91 m ²
27.5 Pokój	9,05 m ²
Pow. użytkowa	59,26 m²
Balkon	11,51 m ²



UWAGA: WYMIARY PODANO NA PODSTAWIE PROJEKTU BUDOWLANEGO. MOGĄ WYSTĄPIĆ NIEZNACZNE ZMIANY W TRAKCIE BUDOWY, WŁAŚCIWE DLA SPECYFIKI PRAC BUDOWLANYCH. WSZYSTKIE WYMIARY I POWIERZCHNIE PODANE SĄ W ŚWIELE PIONOWYCH PRZEGRÓD W STANIE WYKOŃCZONYM, PRZY UWZGLĘDNIENIU TYNKÓW I OKŁADZIN O GR. 1,5CM NA POZIOME PODŁOGI ORAZ BEZ UWZGLĘDNIENIA LISTEW PRZYPODŁOGOWYCH, PROGÓW ITD.
POWIERZCHNIA UŻYTKOWA POMIESZCZEŃ JEST OBLICZONA WG NORMY PN-ISO 9836: 2015

0 100 300 CM
SKALA 1:100

