
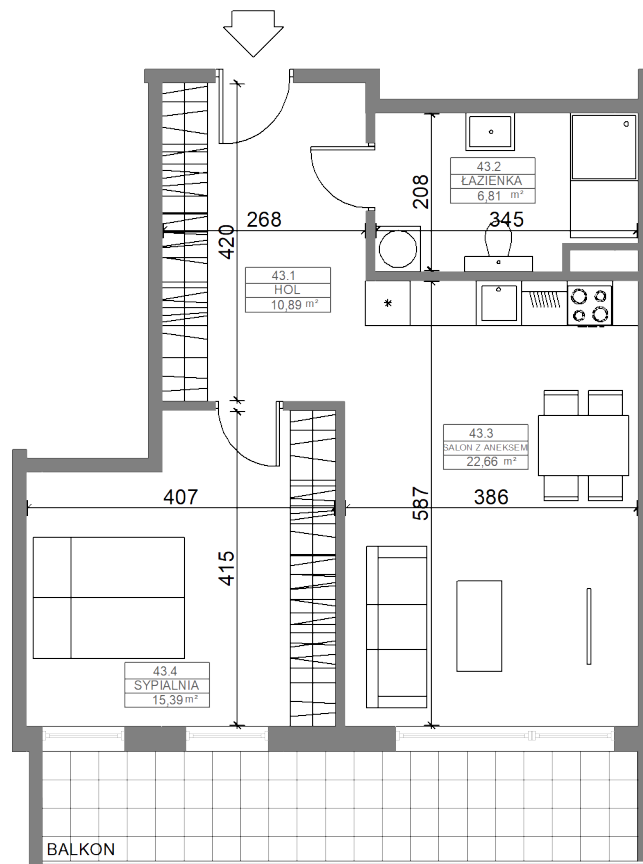


Lokal mieszkalny
LM43

pow. sprzedażowa
55,75 m²

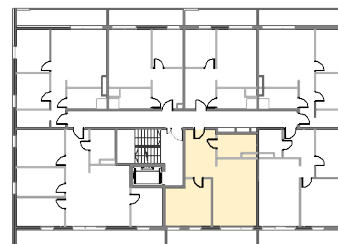

Etap	II
Budynek	D
Piętro	5
Liczba pokoi	2
Nr mieszkania	43

43.1 Hol	10,89 m ²
43.2 łazienka	6,81 m ²
43.3 Salon z aneksem kuchennym	22,66 m ²
43.4 Sypialnia	15,39 m ²
Pow. użytkowa	55,75 m²
Balkon	11,43 m ²



UWAGA: WYMIARY PODANO NA PODSTAWIE PROJEKTU BUDOWLANEGO. MOGĄ WYSTĄPIĆ NIEZNACZNE ZMIANY W TRAKCIE BUDOWY, WŁAŚCIWE DLA SPECYFIKI PRAC BUDOWLANYCH. WSZYSTKIE WYMIARY I POWIERZCHNIE PODANE SĄ W ŚWIEŁE PIONOWYCH PRZEGRÓD W STANIE WYKOŃCZONYM, PRZY UWZGLĘDNIENIU TYNKÓW I OKŁADZIN O GR. 1,5CM NA POZIOME PODŁOGI ORAZ BEZ UWZGLĘDNIENIA LISTEW PRZYPODŁOGOWYCH, PROGÓW ITD.
POWIERZCHNIA UŻYTKOWA POMIESZCZEŃ JEST OBLICZONA WG NORMY PN-ISO 9836: 2015

0 100 300 CM
SKALA 1:100

