
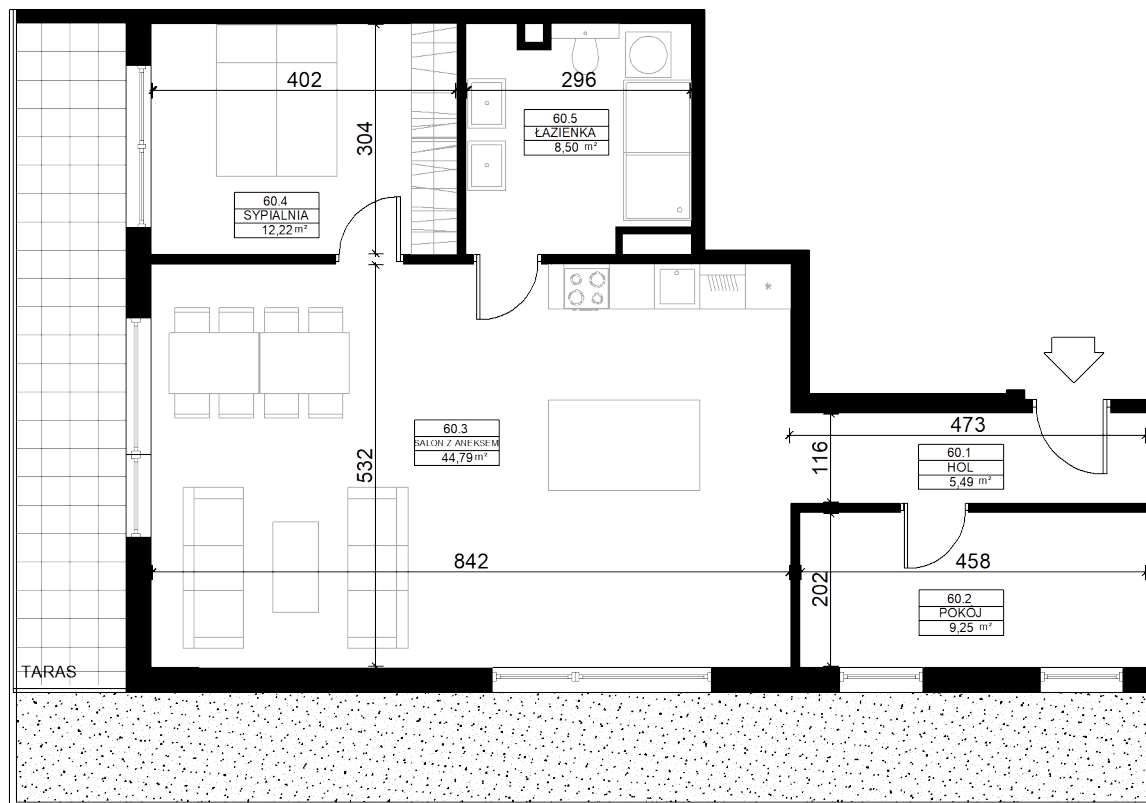
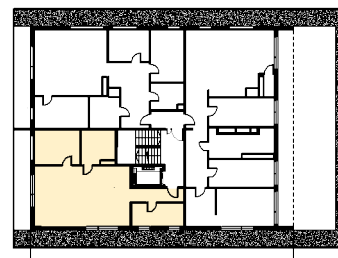


Lokal mieszkalny LM60

pow. sprzedażowa
80,25 m²

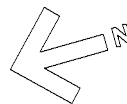

Etap	II
Budynek	D
Piętro	8
Liczba pokoi	3
Nr mieszkania	60

60.1 Hol	5,49 m ²
60.2 Pokój	9,25 m ²
60.3 Salon z aneksem kuchennym	44,79 m ²
60.4 Sypialnia	12,22 m ²
60.5 łazienka	8,50 m ²
Pow. użytkowa	80,25 m²
Taras	12,69 m ²



UWAGA: WYMIARY PODANO NA PODSTAWIE PROJEKTU BUDOWLANEGO. MOGĄ WYSTĄPIĆ NIEZNACZNE ZMIANY W TRAKCIE BUDOWY. WŁAŚCIWE DLA SPECYFIKI PRAC BUDOWLANÝCH. WSZYSTKIE WYMIARY I POWIERZCHNIE PODANE SĄ W ŚWIEŁE PIONOWYCH PRZEGRÓD W STANIE WYKOŃCZONYM, PRZY UWZGLĘDNIENIU TYNKÓW I OKŁADZIN O GR. 1,5CM NA POZIOME PODŁOGI ORAZ BEZ UWZGLĘDNIENIA LISTEW PRZYPODŁOGOWYCH, PROGÓW ITD.
POWIERZCHNIA UŻYTKOWA POMIESZCZEŃ JEST OBLICZONA WG NORMY PN-ISO 9836: 2015

0 100 300 CM
SKALA 1:100

