



budynek K
Lokal mieszkalny
LM5

pow. sprzedażowa
61,42 m²

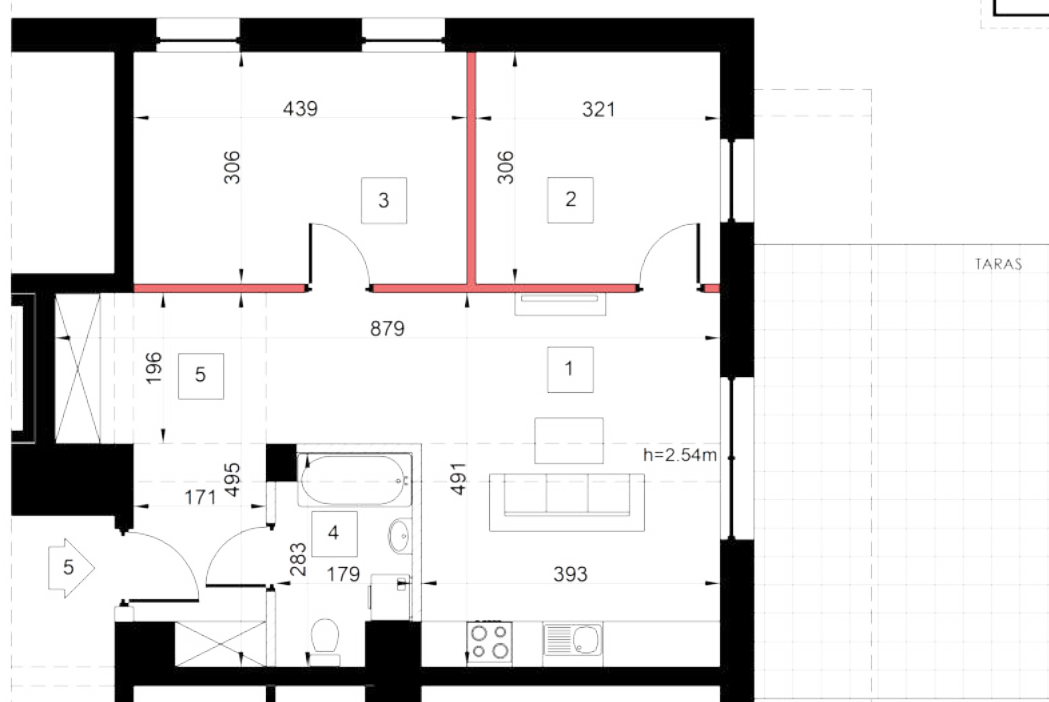

0 100 300 cm
skala 1:100

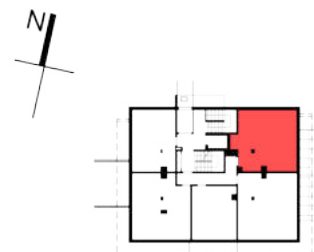

UWAGA: WYMIARY PODANO NA PODSTAWIE PROJEKTU WYKONAWCZEGO. WSZYSTKIE WYMIARY I POWIERZCHNIE PODANE SĄ W ŚWIETLE PIONOWYCH PRZEGRÓD W STANIE WYKONCZONYM, PRZY UWZGLĘDNIENIU TYNKÓW I OKŁADZIN O GR. 1,5CM NA POZIOMIE PODŁOGI ORAZ BEZ UWZGLĘDNIENIA LISTEW PRZYPODŁOGOWYCH, PROGÓW ITD. POWIERZCHNIA UŻYTKOWA POMIESZCZENI JEST OBLICZONA WG NORMY PN-ISO 9836: 2015-12.



Etap	XI
Budynek	K
Piętro	0
Liczba pokoi	3
Nr mieszkania	5
Wysokość LM	2.72 m

1	Pokój z aneksem kuchennym	23,38 m ²
2	Pokój	9,82 m ²
3	Pokój	13,43 m ²
4	Łazienka	4,62 m ²
5	Przedpokój	10,17 m ²
Pow. mieszkania		61,42 m²
Taras		24,00 m ²

ściany działowe możliwe do demontażu/wyburzenia
ściany nierozbieralne - ograniczające łazienkę



www.adatex.pl