



budynek H
Lokal mieszkalny
LM17

pow. sprzedażowa
56.08 m²

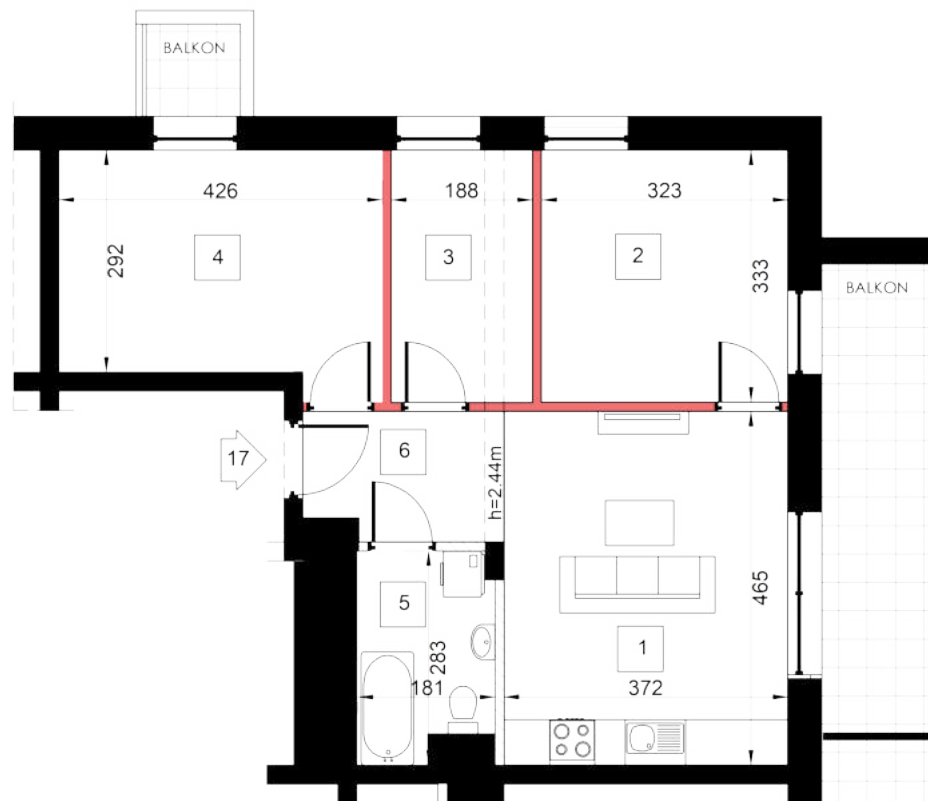

0 100 300 cm
skala 1:100

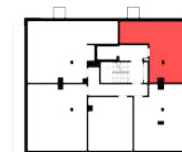

UWAGA: WYMIARY PODANO NA PODSTAWIE PROJEKTU WYKONAWCZEGO. WSZYSTKIE WYMIARY I POWIERZCHNIE PODANE SĄ W ŚWIELE PIONOWYCH PRZEGRÓD W STANIE WYKONCZONYM, PRZY UWZGLĘDNIENIU TYNKÓW I OKŁADZIN O GR. 1.5CM NA POZIOMIE PODŁOGI ORAZ BEZ UWZGLĘDNIENIA LISTEW PRZYPODŁOGOWYCH, PROGÓW ITD. POWIERZCHNIA UŻYTKOWA POMIESZCZEN JEST OBLICZONA WG NORMY PN-ISO 9836: 2015-12.



Etap	VI
Budynek	H
Piętro	III
Liczba pokoi	4
Nr mieszkania	17
Wysokość LM	2.72 m

1	Pokój z aneksem kuchennym	17.30 m ²
2	Pokój	10.76 m ²
3	Gabinet	6.24 m ²
4	Pokój	12.86 m ²
5	Łazienka	4.63 m ²
6	Przedpokój	4.29 m ²
Pow. mieszkania		56.08 m²
Balkon		8.81 m ²
Balkon		1.52 m ²

-  ściany działowe możliwe do demontażu/wyburzenia
-  ściany nierozbieralne - ograniczające łazienkę



www.adatex.pl