



budynek I
Lokal mieszkalny
LM5

pow. sprzedażowa
61,14 m²

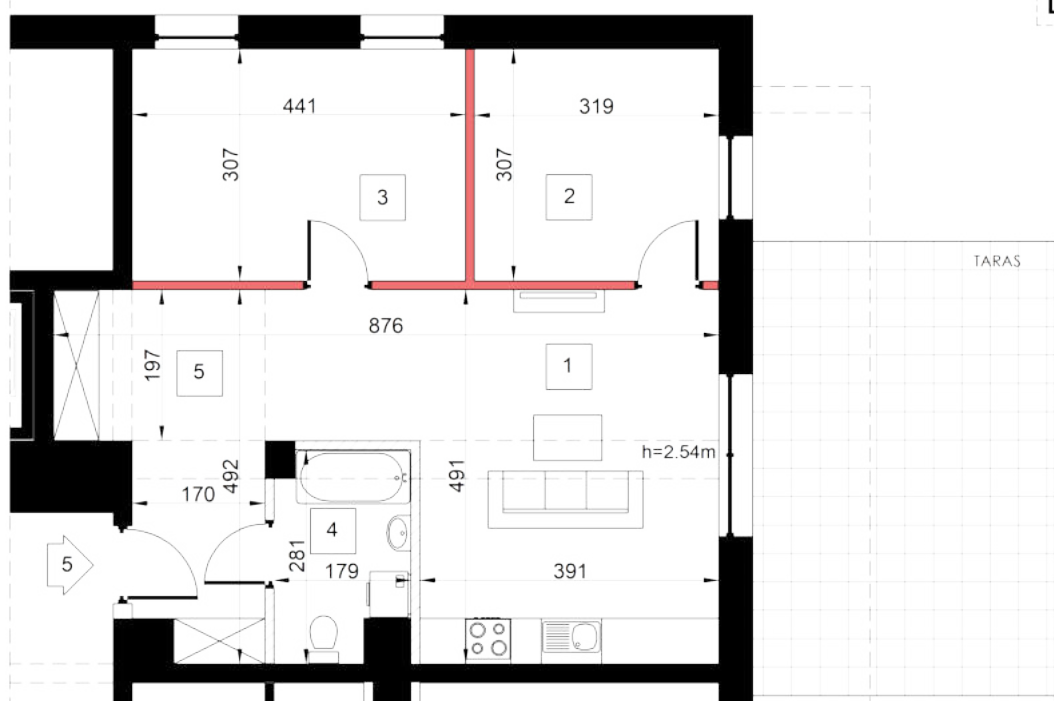

0 100 300 cm
skala 1:100

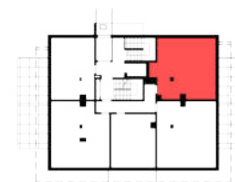

UWAGA: WYMIARY PODANO NA PODSTAWIE PROJEKTU WYKONAWCZEGO. WSZYSTKIE WYMIARY I POWIERZCHNIE PODANE SĄ W ŚWIEŁLE PIONOWYCH PRZEGRÓD W STANIE WYKONCZONYM. PRZY UWZGLĘDNIENIU TYNKÓW I OKŁADZIN O GR. 1,5CM NA POZIOMIE PODŁOGI ORAZ BEZ UWZGLĘDNIENIA LISTEW PRZYPODŁOGOWYCH, PROGÓW ITD. POWIERZCHNIA UŻYTKOWA POMIESZCZENI JEST OBLICZONA WG NORMY PN-ISO 9836: 2015-12.



Etap	VI
Budynek	I
Piętro	0
Liczba pokoi	3
Nr mieszkania	5
Wysokość LM	2.72 m

1	Pokój z aneksem kuchennym	23,27 m ²
2	Pokój	9,79 m ²
3	Pokój	13,49 m ²
4	Łazienka	4,49 m ²
5	Przedpokój	10,10 m ²
Pow. mieszkania		61,14 m²
Taras		24,00 m ²

ściany działowe możliwe do demontażu/wyburzenia
ściany nierozbieralne - ograniczające łazienkę



www.adatex.pl