


budynek K
Lokal mieszkalny
LM4

pow. sprzedażowa
63,75 m²

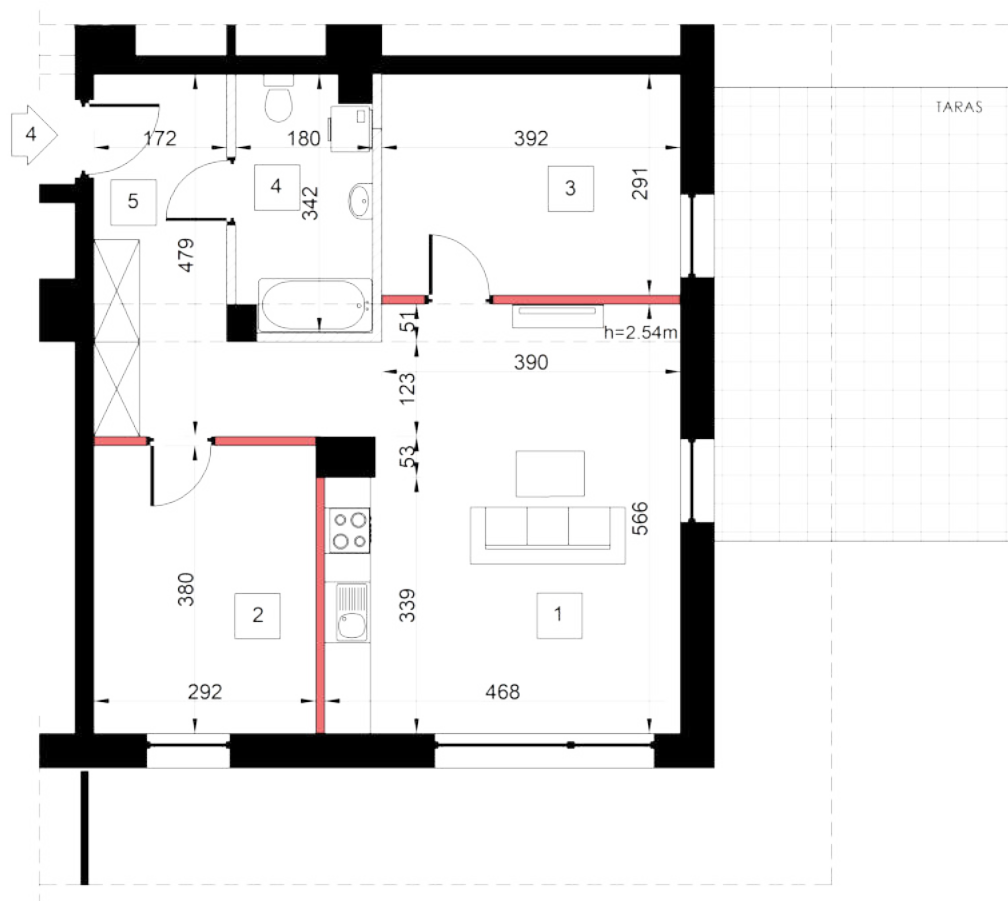

0 100 300 cm
skala 1:100



UWAGA: WYMIARY PODANO NA PODSTAWIE PROJEKTU WYKONAWCZEGO. WSZYSTKIE WYMIARY I POWIERZCHNIE PODANE SĄ W ŚWIEŁLE PIONOWYCH PRZEGRÓD W STANIE WYKONCZONYM. PRZY UWZGLĘDNIENIU TYNKÓW I OKŁADZIN O GR. 1,5CM NA POZIOMIE PODŁOGI ORAZ BEZ UWZGLĘDNIENIA LISTEW PRZYPODŁOGOWYCH, PROGÓW ITD. POWIERZCHNIA UŻYTKOWA POMIESZCZENI JEST OBLICZONA WG NORMY PN-ISO 9836: 2015-12.



Etap	XI
Budynek	K
Piętro	0
Liczba pokoi	3
Nr mieszkania	4
Wysokość LM	2,72 m

1	Pokój z aneksem kuchennym	24,84 m ²
2	Pokój	11,10 m ²
3	Pokój	11,41 m ²
4	Łazienka	5,73 m ²
5	Przedpokój	10,67 m ²
Pow. mieszkania		63,75 m²
Taras		24,00 m ²

- ściany działowe możliwe do demontażu/wyburzenia
- ściany nierozbieralne - ograniczające łazienkę



www.adatex.pl