
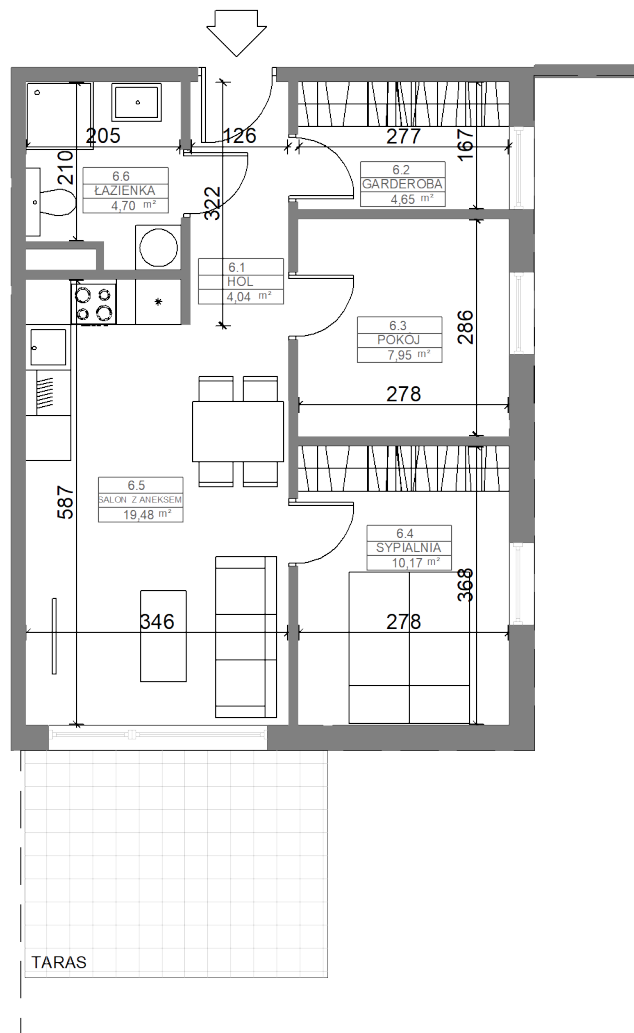


Lokal mieszkalny LM06

pow. sprzedażowa
50,99 m²

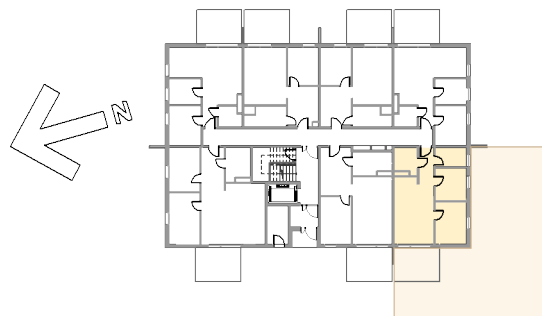

Etap	II
Budynek	D
Piętro	0
Liczba pokoi	3
Nr mieszkania	06

6.1 Hol	4,04 m ²
6.2 Garderoba	4,65 m ²
6.3 Pokój	7,95 m ²
6.4 Sypialnia	10,17 m ²
6.5 Salon z aneksem kuchennym	19,48 m ²
6.6 Łazienka	4,70 m ²
Pow. użytkowa	50,99m²
Taras	12,00m ²
Ogródek	ok. 145,00 m ²



UWAGA: WYMIARY PODANO NA PODSTAWIE PROJEKTU BUDOWLANEGO. MOGĄ WYSTĄPIĆ NIEZNACZNE ZMIANY W TRAKCIE BUDOWY, WŁAŚCIWE DLA SPECYFIKI PRAC BUDOWLANYCH. WSZYSTKIE WYMIARY I POWIERZCHNIE PODANE SĄ W ŚWIELE PIONOWYCH PRZEGRÓD W STANIE WYKOŃCZONYM, PRZY UWZGLĘDNIENIU TYNKÓW I OKŁADZIN O GR. 1,5CM NA POZIOME PODŁOGI ORAZ BEZ UWZGLĘDNIENIA LISTEW PRZYPODŁOGOWYCH, PROGÓW ITD.
POWIERZCHNIA UŻYTKOWA POMIESZCZEŃ JEST OBLICZONA WG NORMY PN-ISO 9836: 2015

0 100 300 CM
SKALA 1:100

