
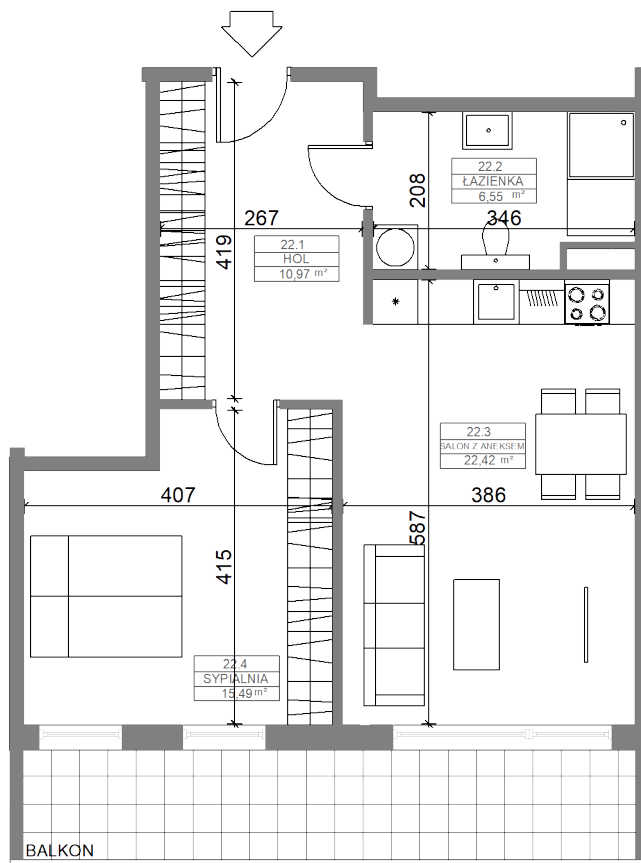
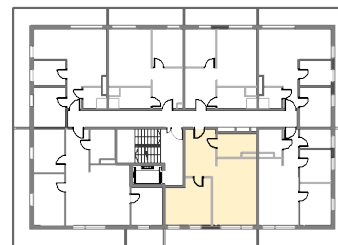


Lokal mieszkalny LM22

pow. sprzedażowa
55,43 m²

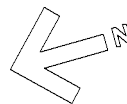

Etap	II
Budynek	D
Piętro	2
Liczba pokoi	2
Nr mieszkania	22

22.1 Hol	10,97 m ²
22.2 łazienka	6,55 m ²
22.3 Salon z aneksem kuchennym	22,42 m ²
22.4 Sypialnia	15,49 m ²
Pow. użytkowa	55,43 m²
Balkon	11,76 m ²



UWAGA: WYMIARY PODANO NA PODSTAWIE PROJEKTU BUDOWLANEGO. MOGĄ WYSTĄPIĆ NIEZNACZNE ZMIANY W TRAKCIE BUDOWY. WŁAŚCIWE DLA SPECYFIKI PRAC BUDOWLANYCH. WSZYSTKIE WYMIARY I POWIERZCHNIE PODANE SĄ W ŚWIELE PIONOWYCH PRZEGRÓD W STANIE WYKOŃCZONYM, PRZY UWZGLĘDNIENIU TYNKÓW I OKŁADZIN O GR. 1,5CM NA POZIOME PODŁOGI ORAZ BEZ UWZGLĘDNIENIA LISTEW PRZYPODŁOGOWYCH, PROGÓW ITD.
POWIERZCHNIA UŻYTKOWA POMIESZCZEŃ JEST OBLICZONA WG NORMY PN-ISO 9836: 2015

0 100 300 CM
SKALA 1:100

