
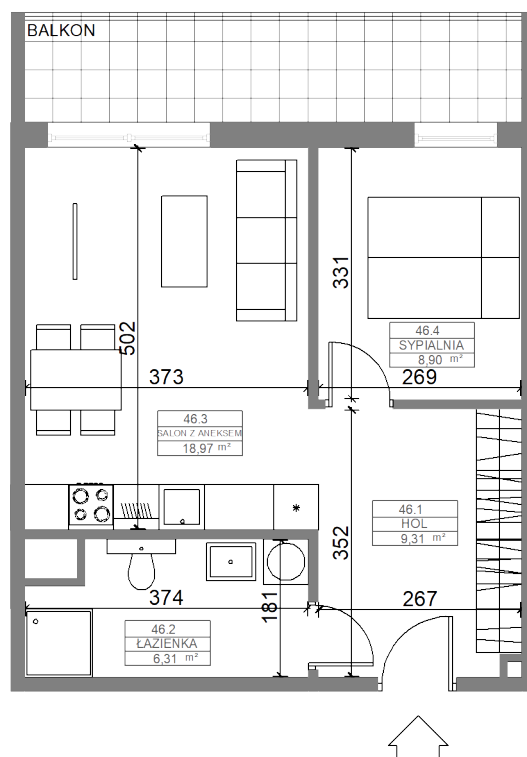


Lokal mieszkalny
LM46

pow. sprzedażowa
43,49 m²

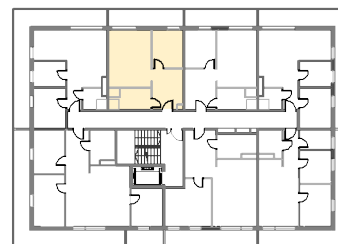

Etap	II
Budynek	D
Piętro	6
Liczba pokoi	2
Nr mieszkania	46

46.1 Hol	9,31 m ²
46.2 łazienka	6,31 m ²
46.3 Salon z aneksem kuchennym	18,97 m ²
46.4 Sypialnia	8,90 m ²
Pow. użytkowa	43,49 m²
Balkon	8,90 m ²



UWAGA: WYMIARY PODANO NA PODSTAWIE PROJEKTU BUDOWLANEGO. MOGĄ WYSTĄPIĆ NIEZNACZNE ZMIANY W TRAKCIE BUDOWY, WŁAŚCIWE DLA SPECYFIKI PRAC BUDOWLANYCH. WSZYSTKIE WYMIARY I POWIERZCHNIE PODANE SĄ W ŚWIETLE PIONOWYCH PRZEGRÓD W STANIE WYKOŃCZONYM, PRZY UWZGLĘDNIENIU TYNKÓW I OKŁADZIN O GR. 1,5CM NA POZIOME PODŁOGI ORAZ BEZ UWZGLĘDNIENIA LISTEW PRZYPODŁOGOWYCH, PROGÓW ITD.
POWIERZCHNIA UŻYTKOWA POMIESZCZEŃ JEST OBLICZONA WG NORMY PN-ISO 9836: 2015

0 100 300 CM
SKALA 1:100

