


budynek K
Lokal mieszkalny
LM26

pow. sprzedażowa
73,27 m²

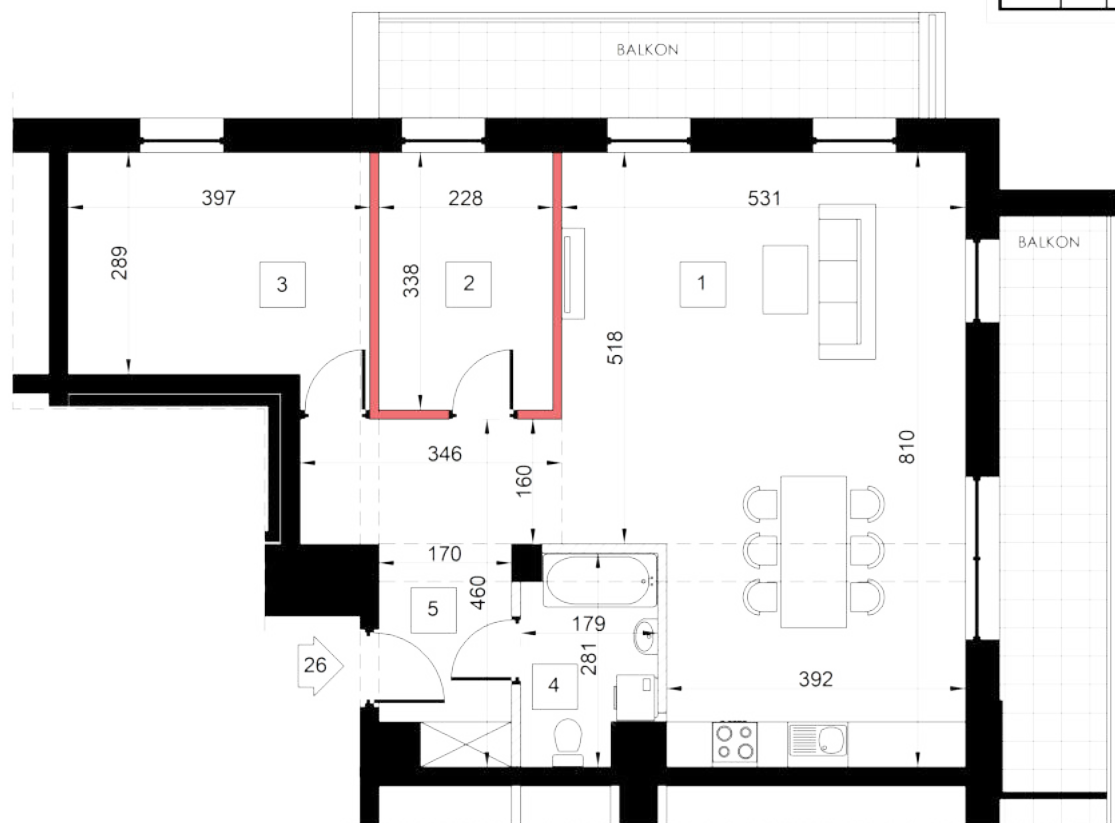

0 100 300 cm
skala 1:100



UWAGA: WYMIARY PODANO NA PODSTAWIE PROJEKTU WYKONAWCZEGO. WSZYSTKIE WYMIARY I POWIERZCHNIE PODANE SĄ W ŚWIETLE PIONOWYCH PRZEGRÓD W STANIE WYKONCZONYM. PRZY UWZGLĘDNIENIU TYNKÓW I OKŁADZIN O GR. 1,5CM NA POZIOMIE PODŁOGI ORAZ BEZ UWZGLĘDNIENIA LISTEW PRZYPODŁOGOWYCH, PROGÓW ITD. POWIERZCHNIA UŻYTKOWA POMIESZCZENI JEST OBLICZONA WG NORMY PN-ISO 9836: 2015-12.



Etap	XI
Budynek	K
Piętro	IV
Liczba pokoi	3
Nr mieszkania	26
Wysokość LM	2,72 m

1	Pokój z aneksem kuchennym	38,90 m ²
2	Pokój	7,71 m ²
3	Pokój	11,78 m ²
4	Łazienka	4,58 m ²
5	Przedpokój	10,30 m ²
Pow. mieszkania		73,27 m²
Balkon		10,81 m ²
Balkon		9,07 m ²

ściany działowe możliwe do demontażu/wyburzenia
ściany nierozbieralne - ograniczające łazienkę



www.adatex.pl