
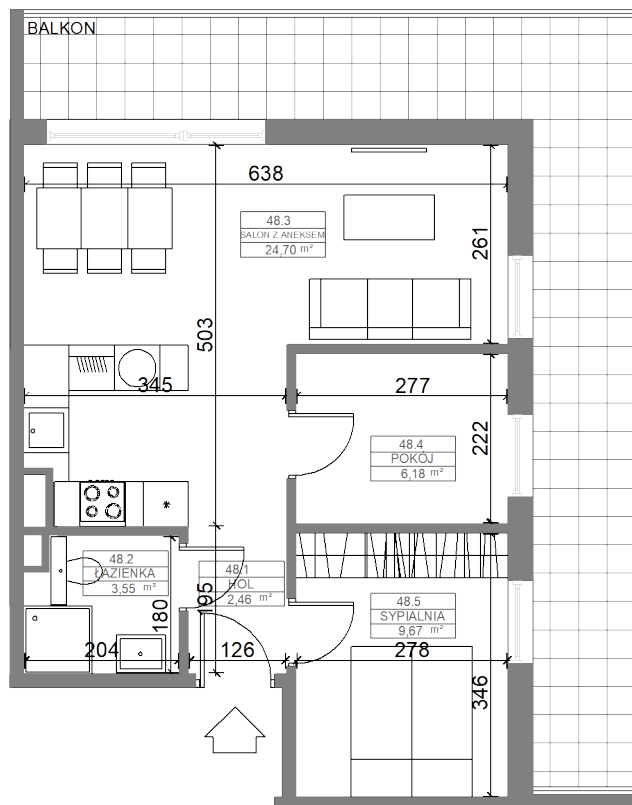
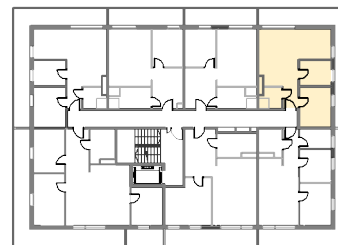


Lokal mieszkalny
LM48

pow. sprzedażowa
46,56 m²

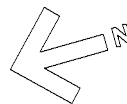

Etap	II
Budynek	D
Piętro	6
Liczba pokoi	3
Nr mieszkania	48

48.1 Hol	2,46 m ²
48.2 łazienka	3,55 m ²
48.3 Salon z aneksem kuchennym	24,70 m ²
48.4 Pokój	6,18 m ²
48.5 Sypialnia	9,67 m ²
Pow. użytkowa	46,56 m²
Balkon	22,99 m ²



UWAGA: WYMIARY PODANO NA PODSTAWIE PROJEKTU BUDOWLANEGO. MOGĄ WYSTĄPIĆ NIEZNACZNE ZMIANY W TRAKCIE BUDOWY, WŁAŚCIWE DLA SPECYFIKI PRAC BUDOWLANÝCH. WSZYSTKIE WYMIARY I POWIERZCHNIE PODANE SĄ W ŚWIELE PIONOWYCH PRZEGRÓD W STANIE WYKOŃCZONYM, PRZY UWZGLĘDNIENIU TYNKÓW I OKŁADZIN O GR. 1,5CM NA POZIOME PODŁOGI ORAZ BEZ UWZGLĘDNIENIA LISTEW PRZYPODŁOGOWYCH, PROGÓW ITD.
POWIERZCHNIA UŻYTKOWA POMIESZCZEŃ JEST OBLICZONA WG NORMY PN-ISO 9836: 2015

0 100 300 CM
SKALA 1:100

