
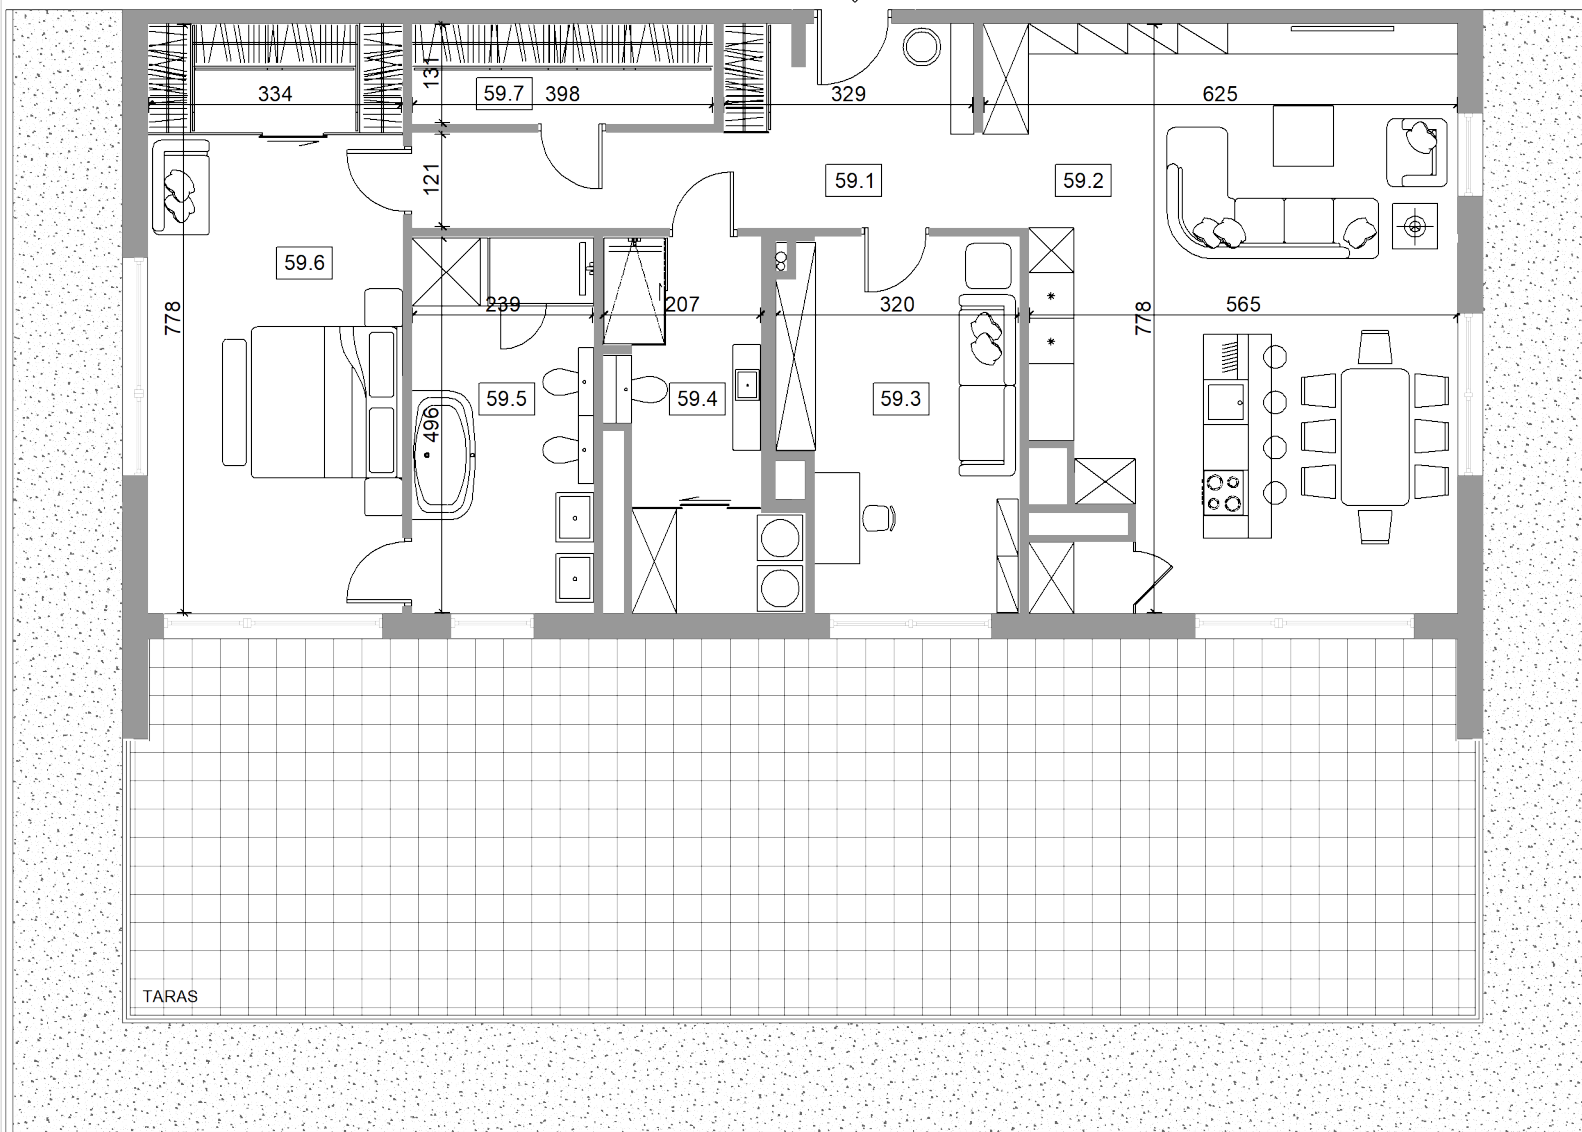


Lokal mieszkalny LM59

pow. sprzedażowa
125,90 m²

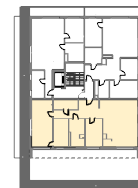

Etap	II
Budynek	D
Piętro	8
Liczba pokoi	3
Nr mieszkania	59

59.1 Hol	13,92 m ²
59.2 Salon z aneksem kuchennym	44,29 m ²
59.3 Pokój	14,67 m ²
59.4 Łazienka z pralnią	10,03 m ²
59.5 Łazienka	11,85 m ²
59.6 Pokój	25,93 m ²
59.7 Garderoba	5,21 m ²
Pow. użytkowa	125,90 m²
Taras	87,95 m ²



UWAGA: WYMIARY PODANO NA PODSTAWIE PROJEKTU BUDOWLANEGO. MOGĄ WYSTĄPIĆ NIEZNACZNE ZMIANY W TRAKCIE BUDOWY, WŁAŚCIWE DLA SPECYFIKI PRAC BUDOWLANÝCH. WSZYSTKIE WYMIARY I POWIERZCHNIE PODANE SĄ W ŚWIELE PIONOWYCH PRZEGRÓD W STANIE WYKOŃCZONYM, PRZY UWZGLĘDNIENIU TYNKÓW I OKŁADZIN O GR. 1,5CM NA POZIOME PODŁOGI ORAZ BEZ UWZGLĘDNIENIA LISTEW PRZYPODŁOGOWYCH, PROGÓW ITD.
POWIERZCHNIA UŻYTKOWA POMIESZCZEŃ JEST OBLICZONA WG NORMY PN-ISO 9836: 2022-07.

0 100 300 CM
SKALA 1:100

